


集会室1 (157㎡) 定員:126席

※レイアウト変更後は、図のようにお戻しください。

-  : 出入口
 : コンセント
 : 移動式案内板

スクール形式

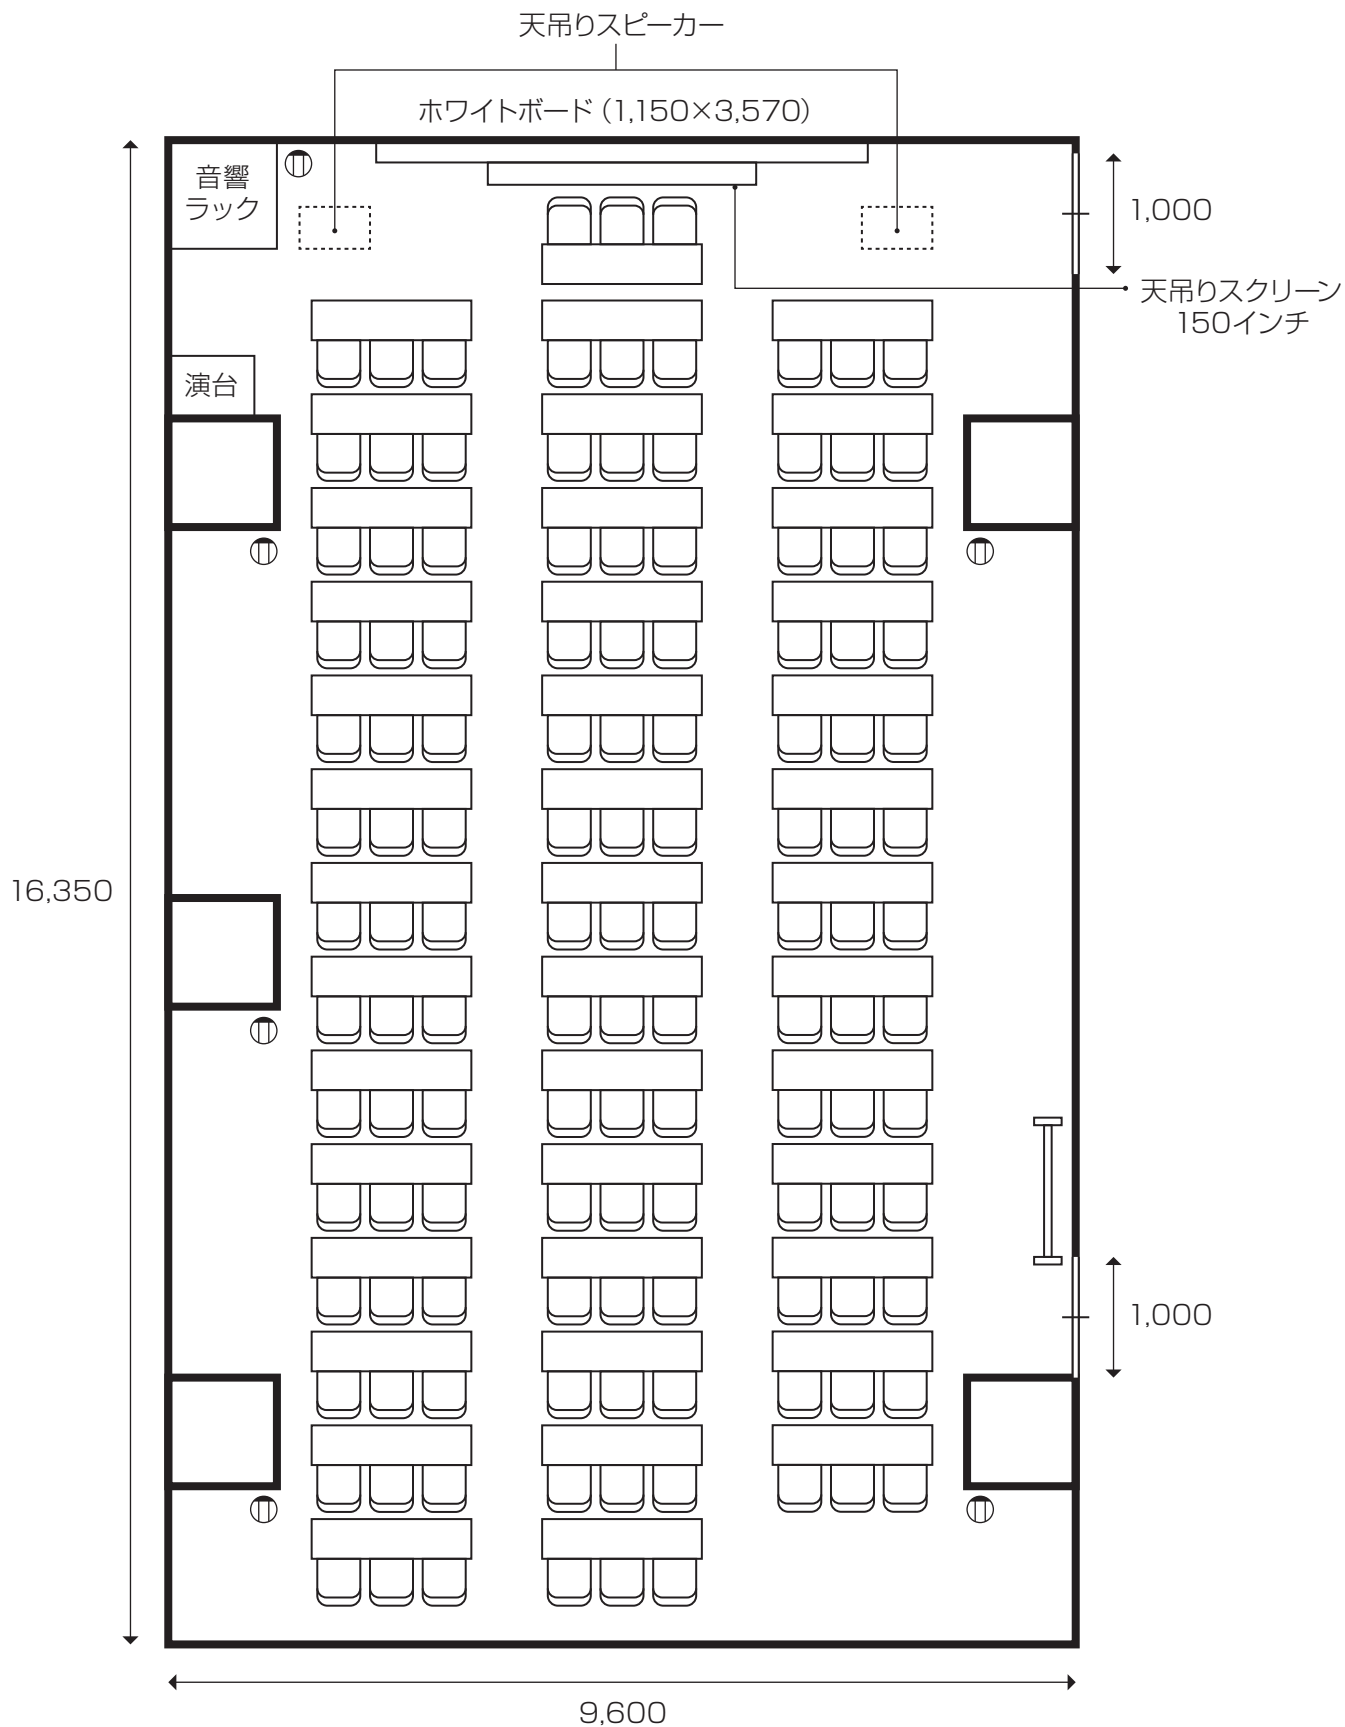

集会室 2 (27 m²) 定員：18 席


※レイアウト変更後は、図のようにお戻しください。

＝＋＝：出入口

⊙：コンセント

＝＝：移動式案内板

スクール形式

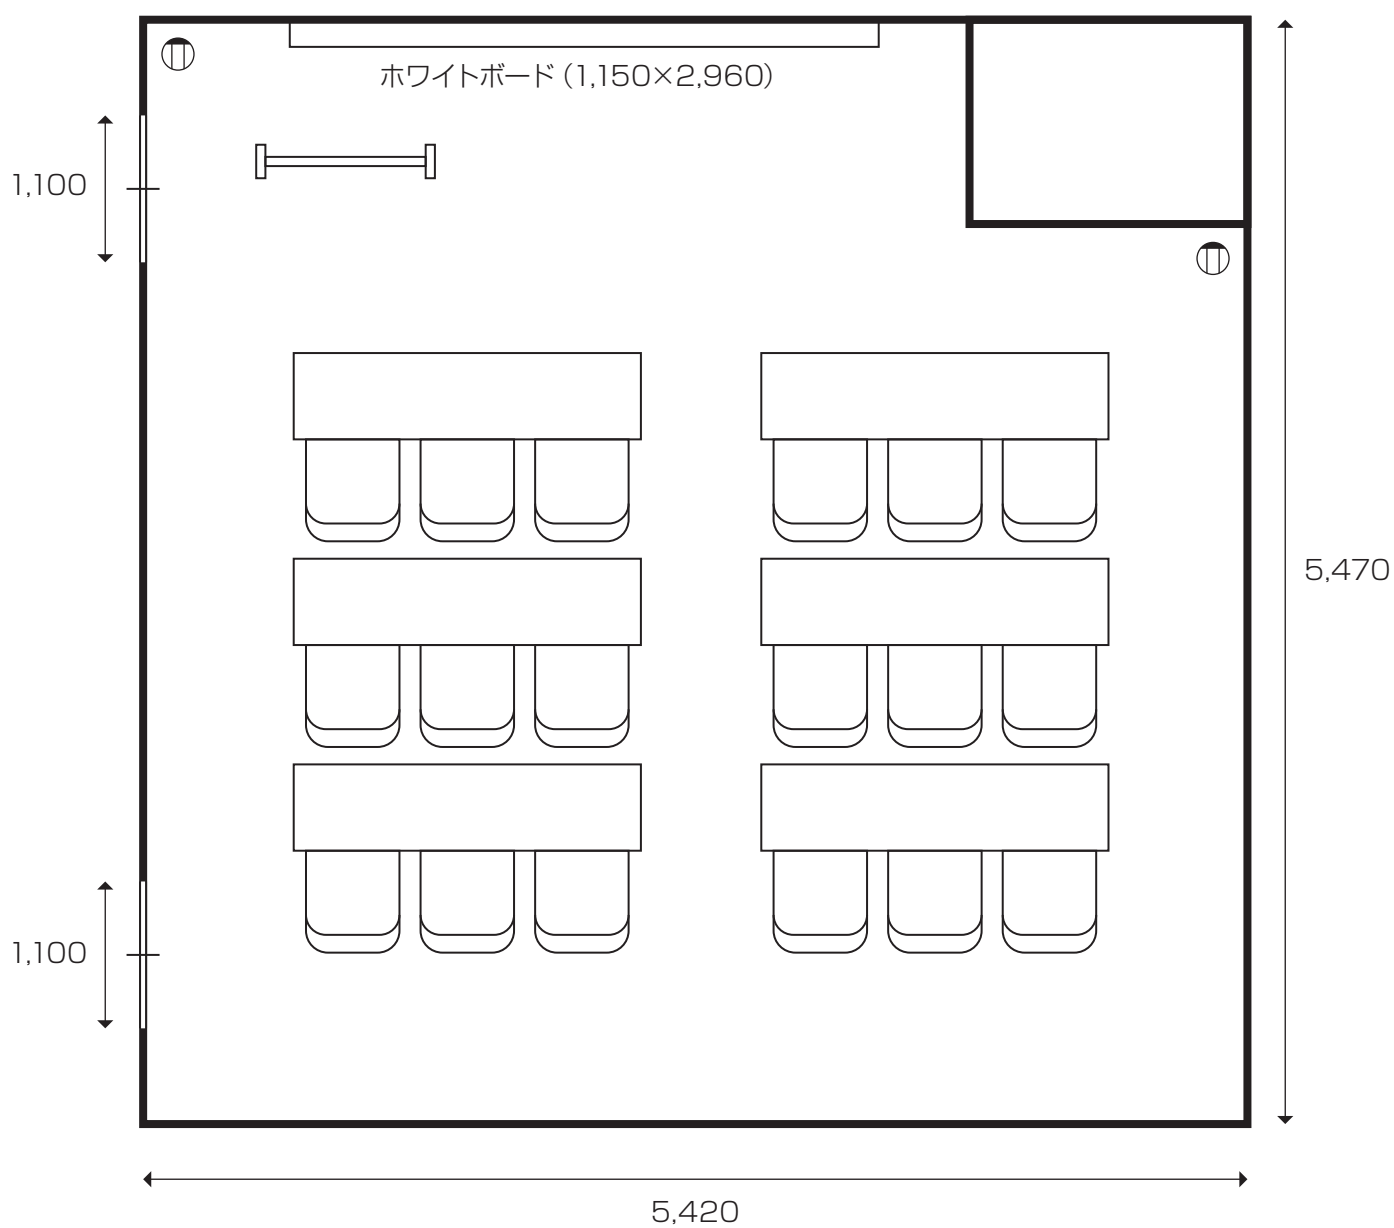

集会室 3 (36 m²) 定員：27 席


※レイアウト変更後は、図のようにお戻しください。

—+— : 出入口

⊙ : コンセント

—||— : 移動式案内板

スクール形式

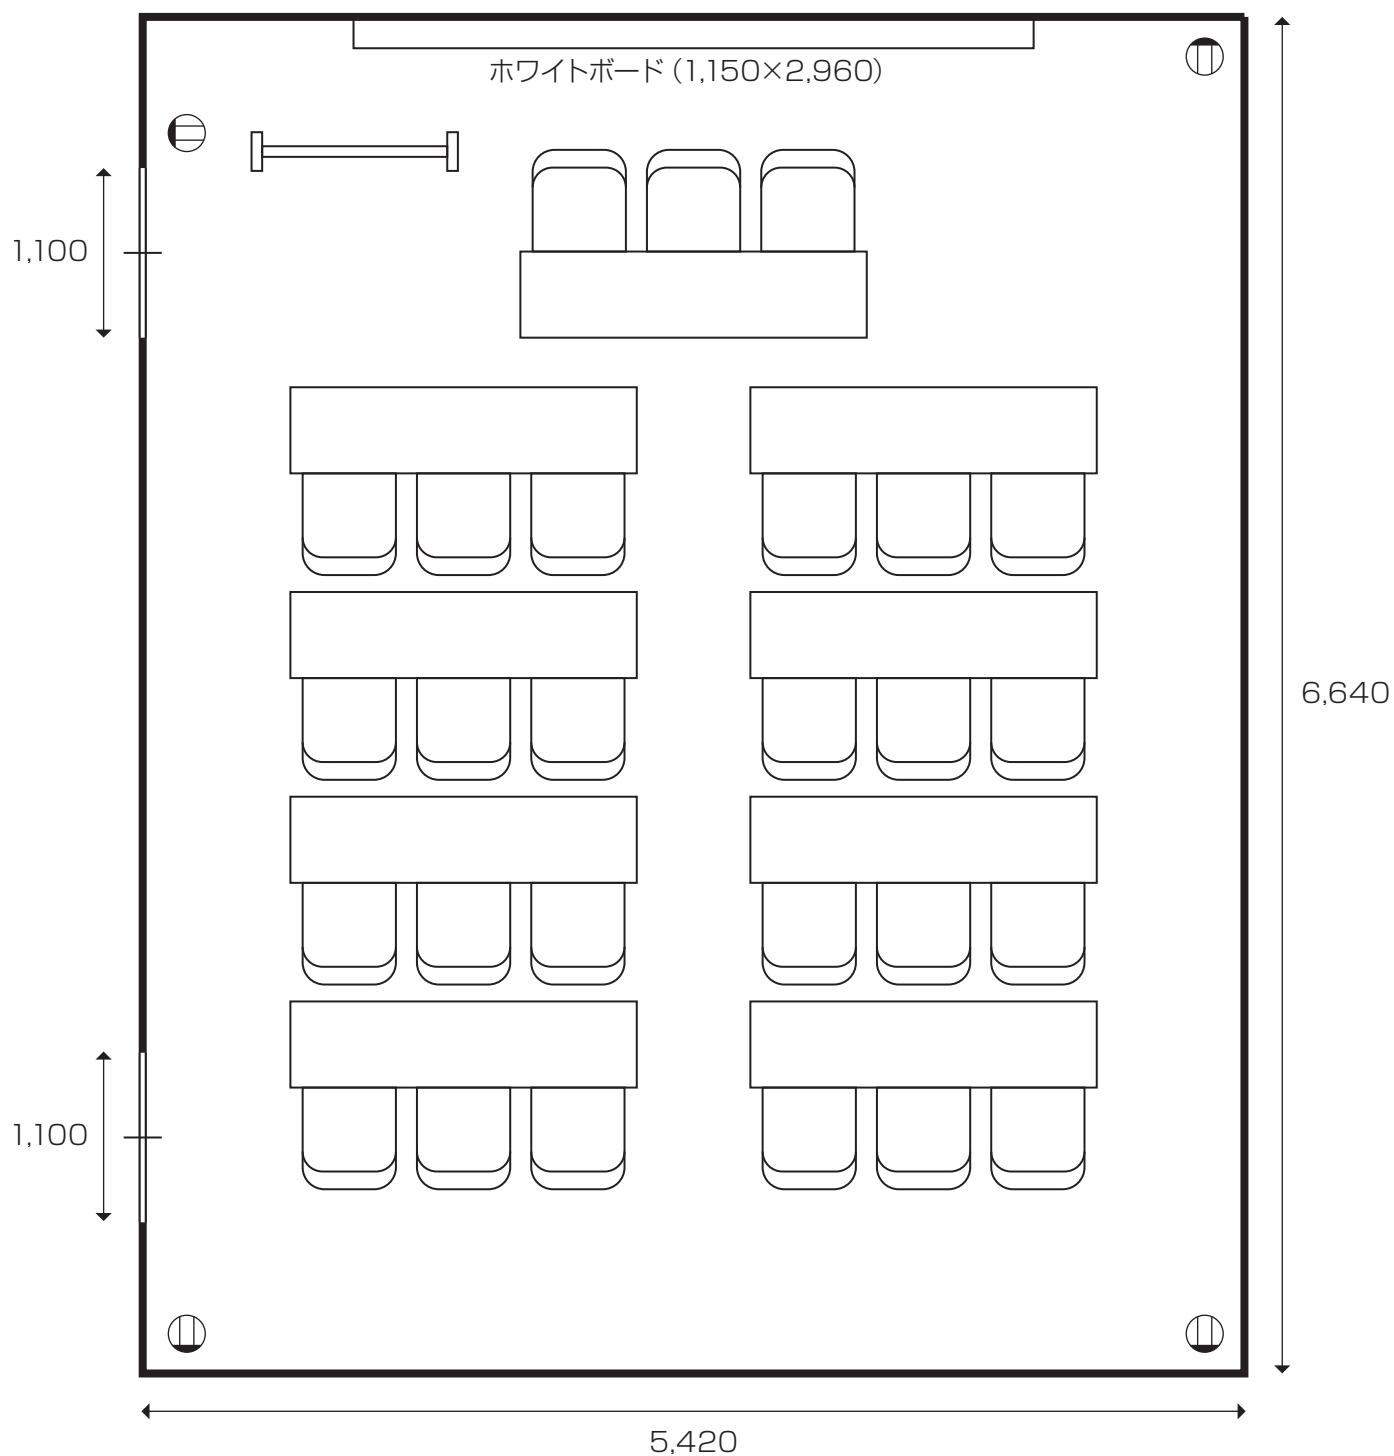

集会室 4 (36 m²) 定員 : 27 席


※レイアウト変更後は、図のようにお戻しください。

—+— : 出入口

⊙ : コンセント

—||— : 移動式案内板

スクール形式

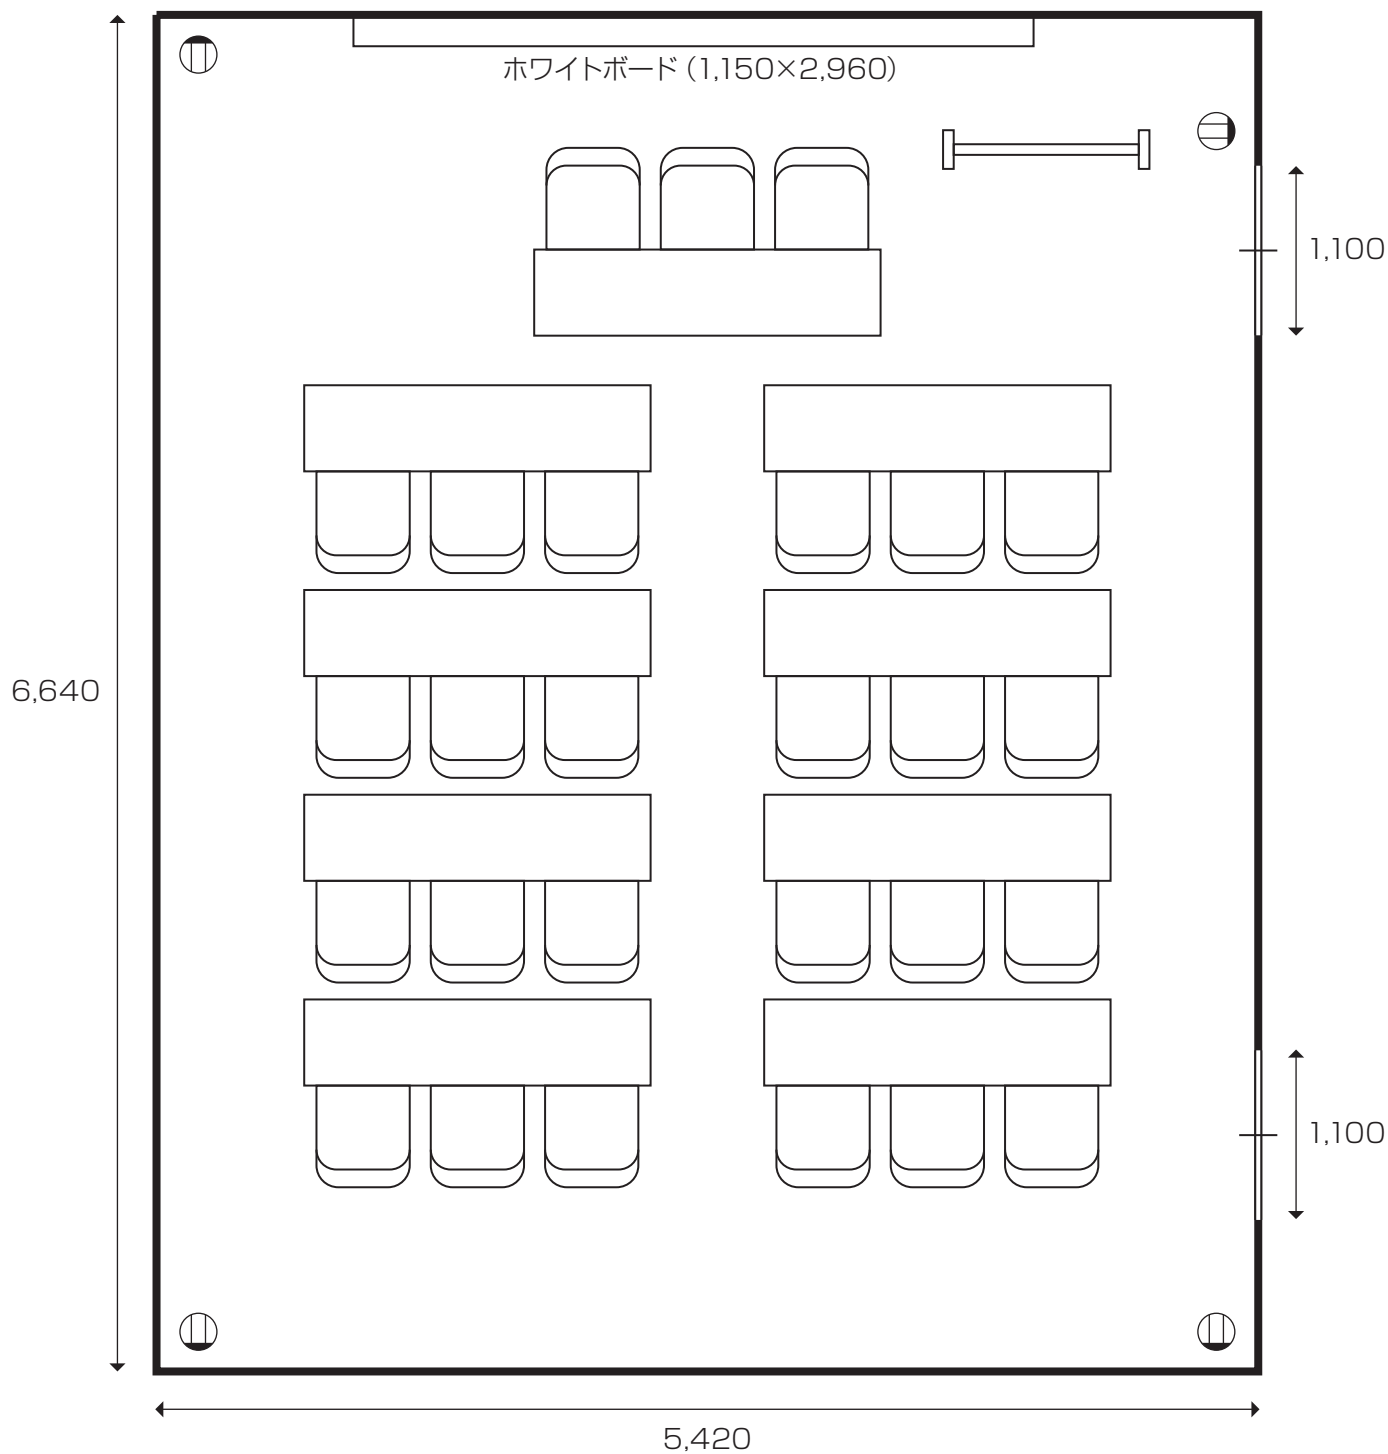

集会室 5 (28 m²) 定員：18 席


※レイアウト変更後は、図のようにお戻しください。

—+— : 出入口

⊙ : コンセント

—||— : 移動式案内板

スクール形式

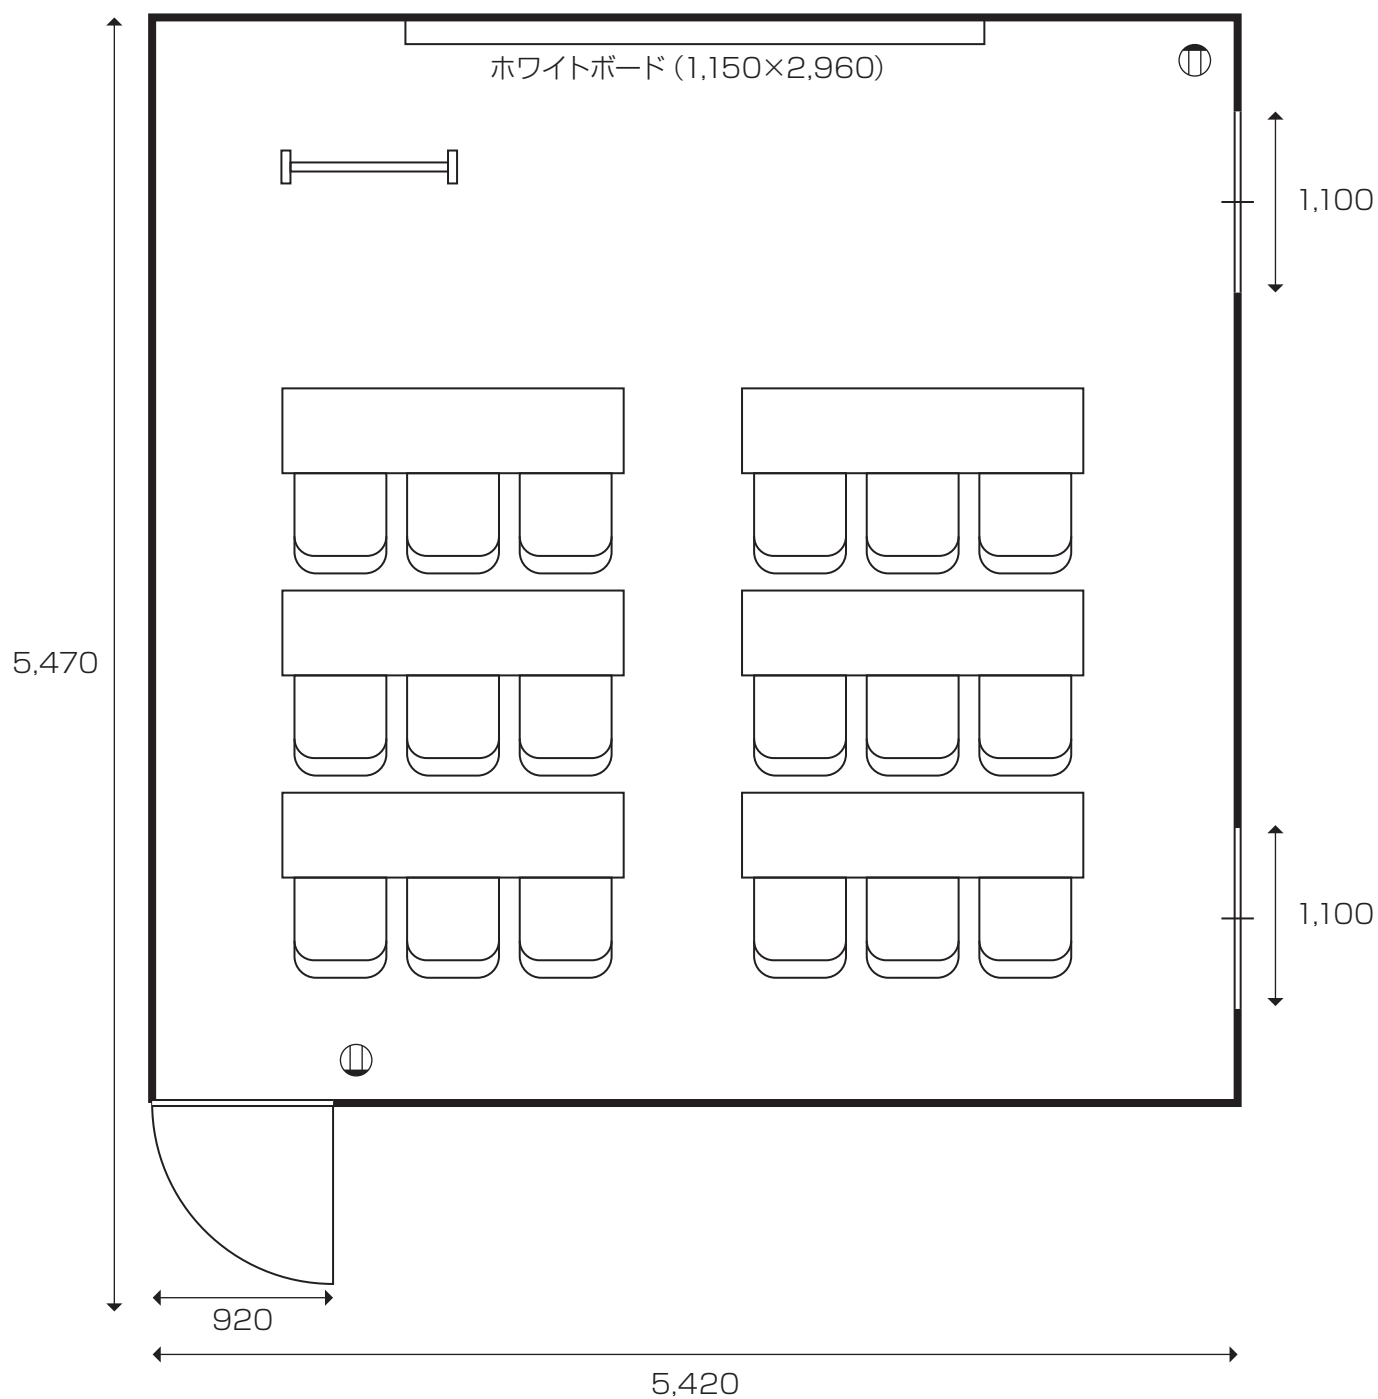


集会室 6 (36 m²) 定員 : 27 席

※レイアウト変更後は、図のようにお戻しください。

- +— : 出入口
⊙ : コンセント
—||— : 移動式案内板

スクール形式

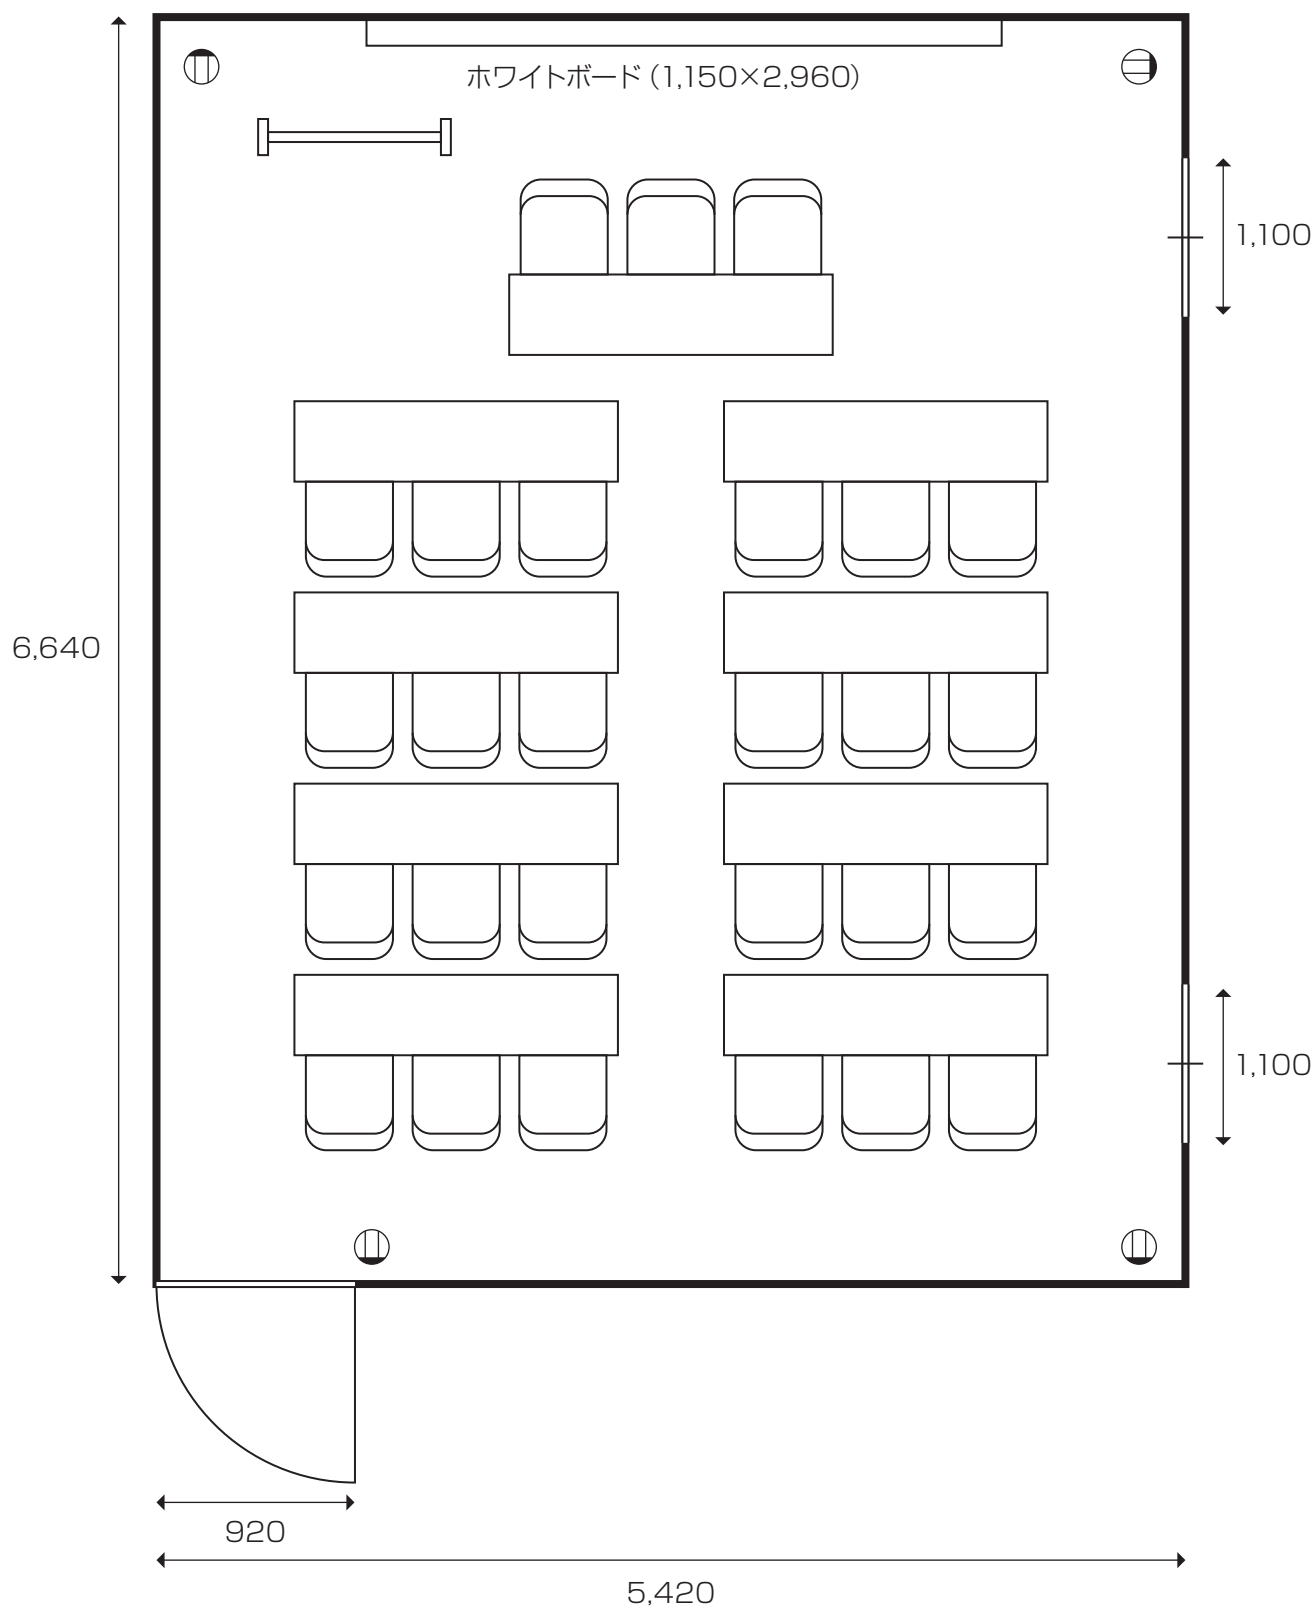

集会室 7 (36 m²) 定員：27 席


※レイアウト変更後は、図のようにお戻しください。

—+— : 出入口

⊙ : コンセント


—||— : 移動式案内板

スクール形式

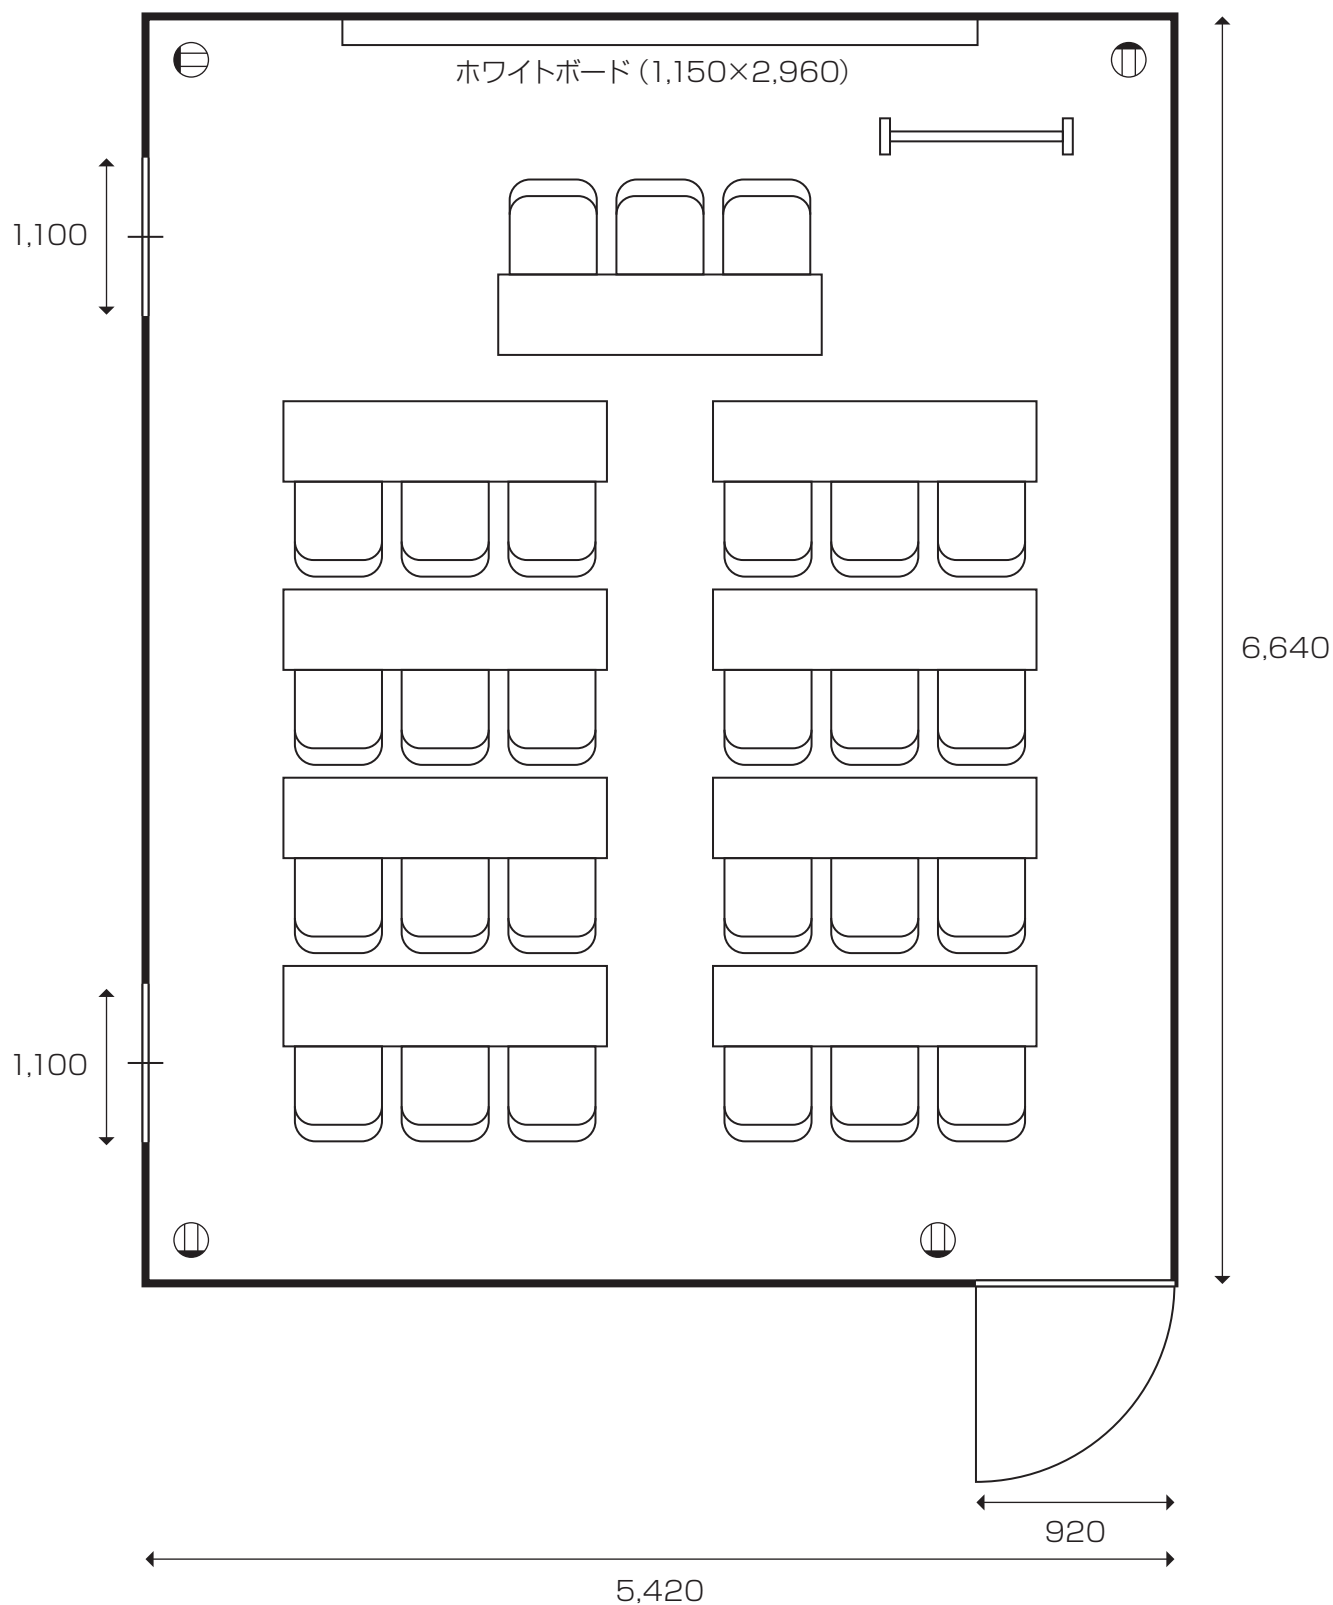


集会室 8 (84 m²) 定員：66 席

※レイアウト変更後は、図のようにお戻しください。

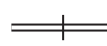-  : 出入口
 : コンセント
 : 移動式案内板

スクール形式

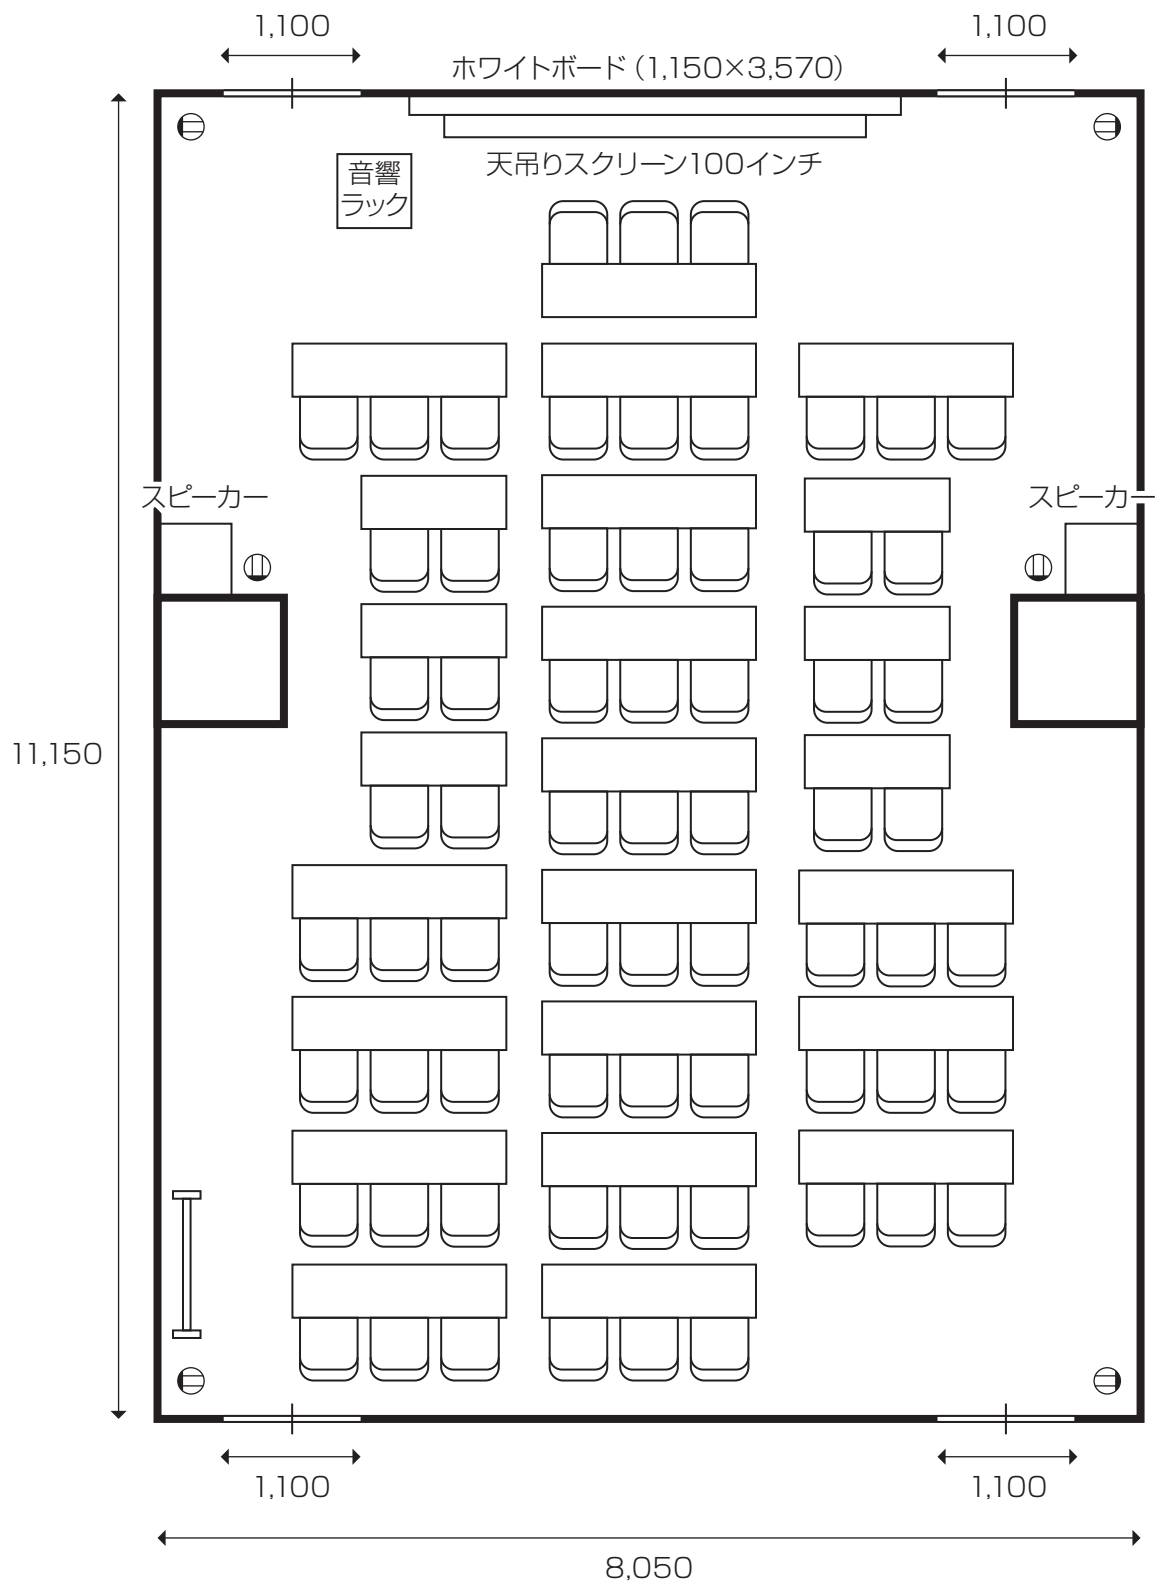

集会室 9 (70 m²) 定員 : 57 席


※レイアウト変更後は、図のようにお戻しください。

—+— : 出入口

⊙ : コンセント

—||— : 移動式案内板

スクール形式

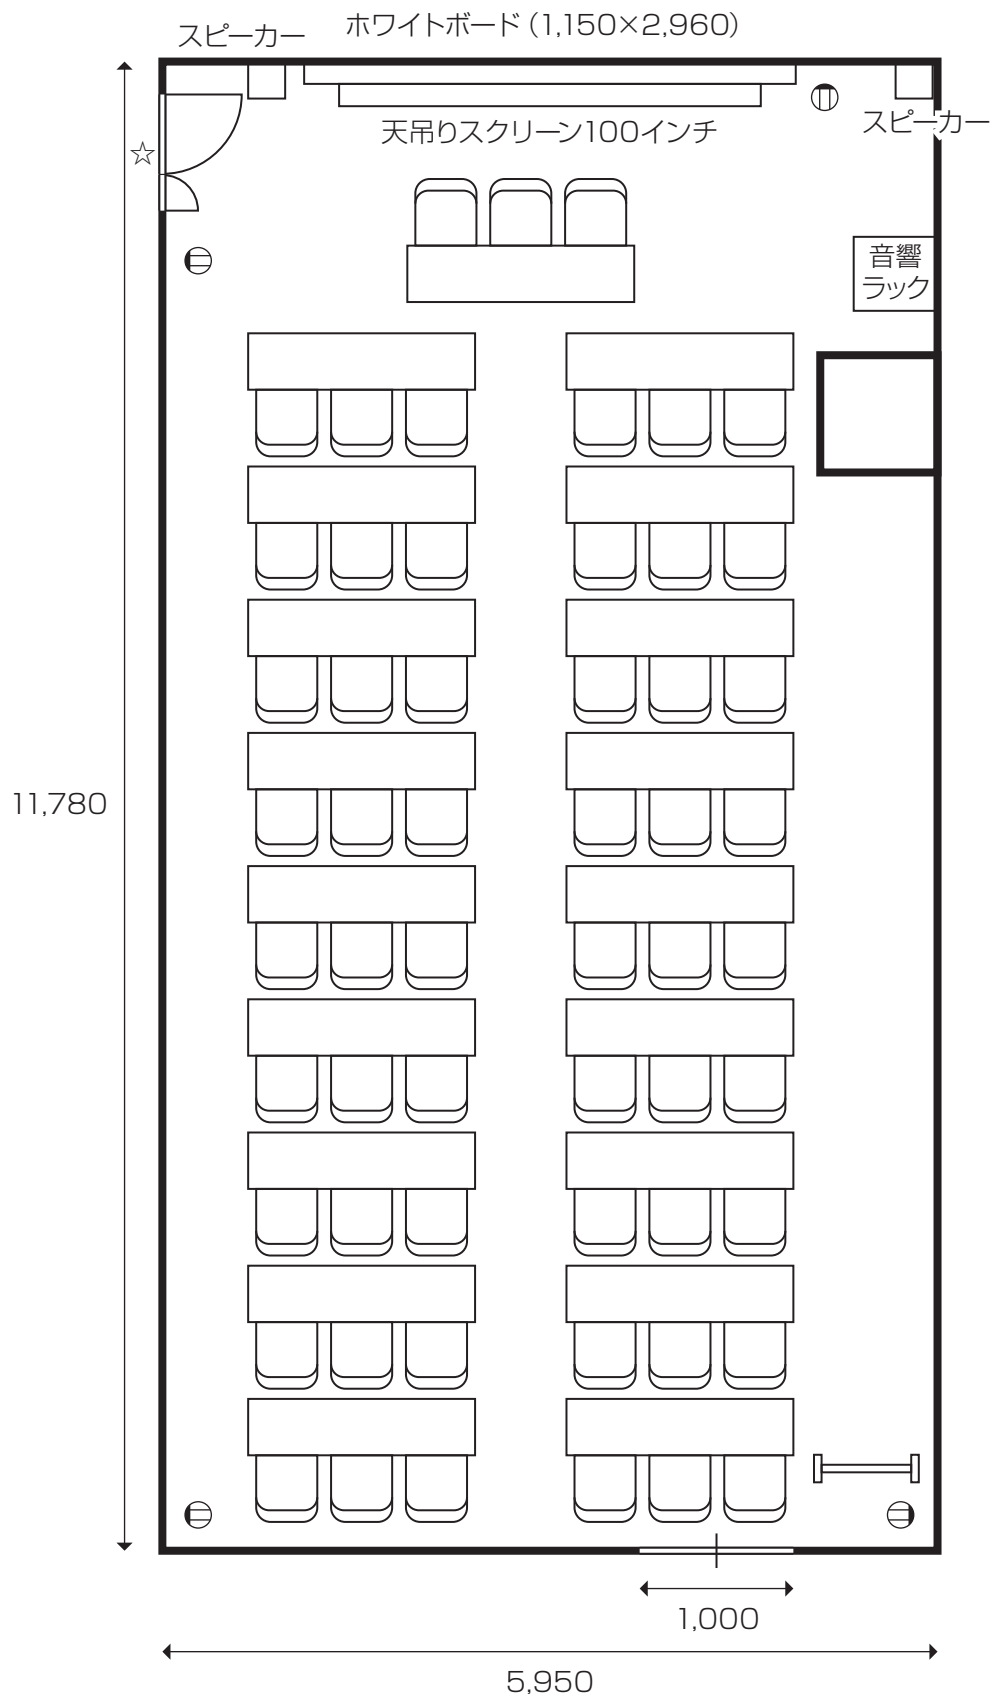

☆非常口のため、基本的に開放いたしません

集会室 10 (47 m²) 定員：33 席


※レイアウト変更後は、図のようにお戻しください。

—+— : 出入口

Ⓢ : コンセント

—||— : 移動式案内板

スクール形式

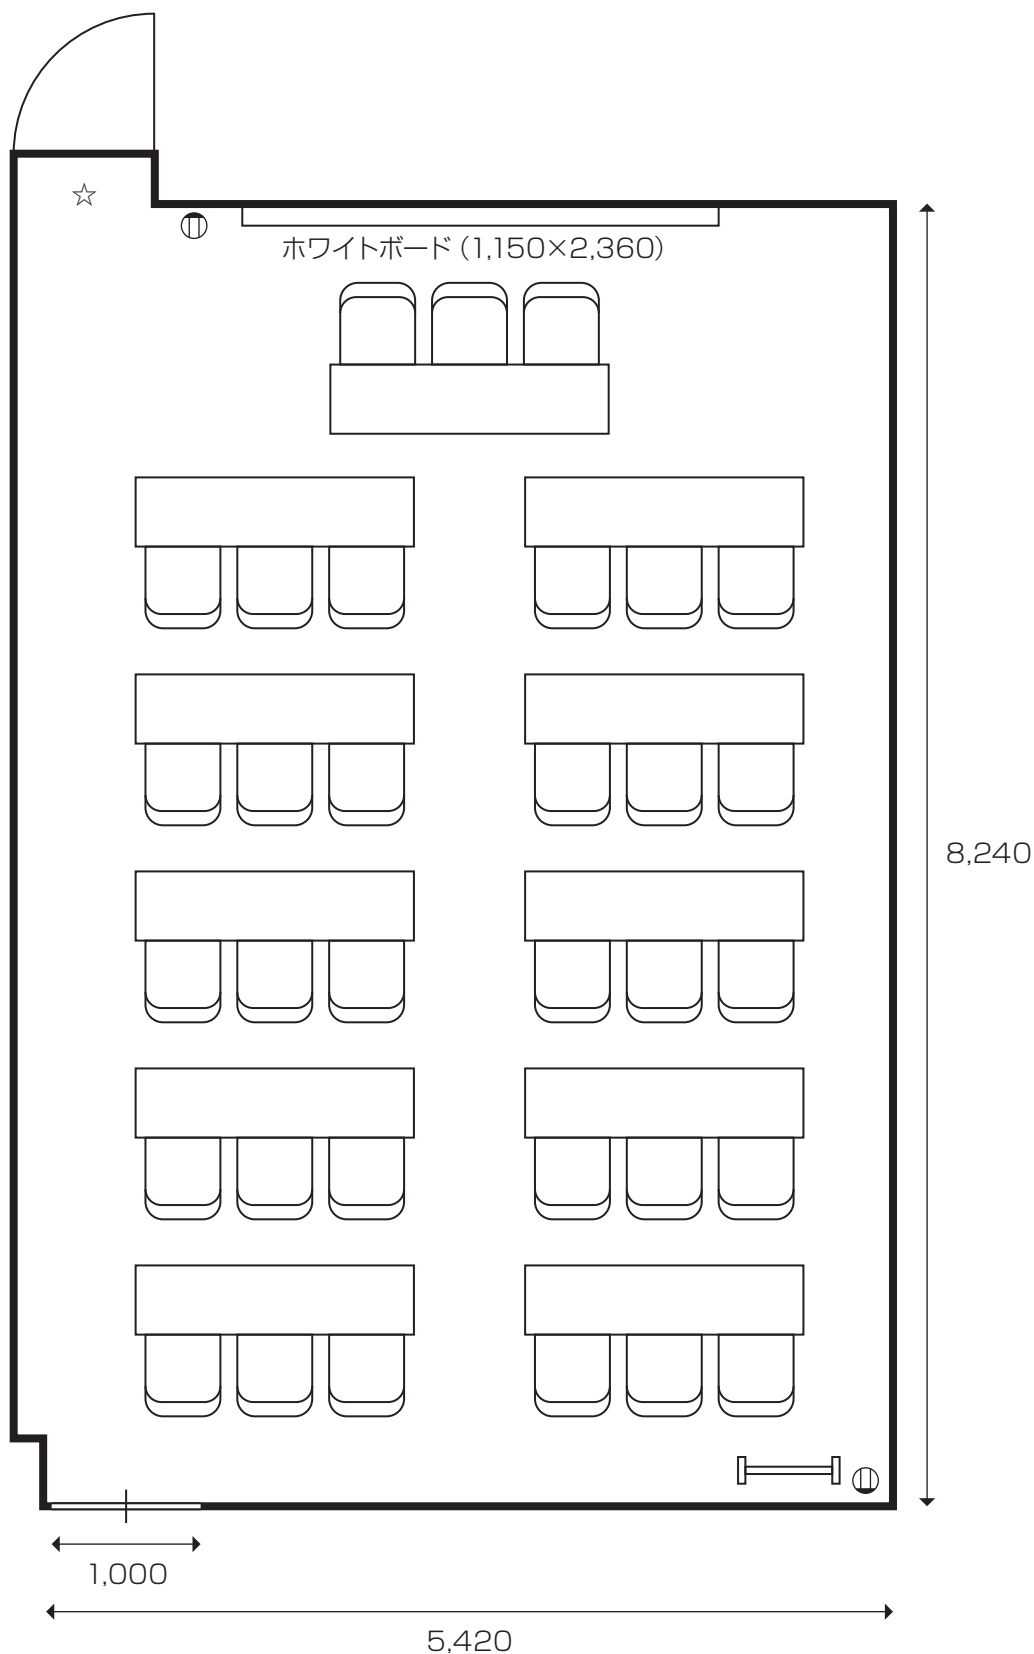

☆非常口のため、基本的に開放いたしません

主催者用控室 (17 m²) 定員：10 席

※レイアウト変更後は、図のようにお戻しください。

Ⓜ：コンセント

