

さいたま市文化センター舞台利用の際のお願い

2021年 7月 改定

【 舞 台 】 大小ホール共通項目

- 設営撤去作業は安全保護具使用の推奨をお願いしております。法規安全基準をお守り下さい。
- 舞台上の粘着テープは、框を除き、布ガムテープ・養生テープ・ビニールテープが利用可能です。
布及び紙の両面テープ使用はご遠慮下さい。
- 客席内の掲示物において、粘着テープは原則使用禁止です。座席表示に関しては、背もたれ部の座席番号表示ラベル表面のみ、養生テープ使用での貼り付けは可能です。粘着部は極力小さくお願い致します。
- 壁コンセント使用時の接続部固定の為にパネル表面のみ養生テープ使用にて可能ですが、通路等における基本的な養生にはゴムマット等を使用し、粘着テープ使用にての固定は禁止です。当会館にて多少マット類の保有をしており、貸出を行っていますのでご利用下さい。
- 舞台床面への釘打ちは、框を除き可能ですが、木ネジ等の使用は全面禁止としています。
- 電動吊物はタツパの記憶が出来ません。
- 常設吊物や常置き大道具の移動は基本お断りしております。演出上必要な場合は会館係員へご相談下さい。
- 舞台上部スノコでの作業は当館保守業者の立会をお願いしており、手配と費用負担は主催者様負担となります。又、スノコ吊荷重につきましては建築物関連となる為、建築会社等の調査が必要となる場合があります。こちらも主催者様負担の可能性がございますのでご了承下さい。
- 客席内通路上の機材設置に関しまして、消防法上お断りいたします。機材は全て座席内に収めて下さい。
- 客席内 2 階席、3 階席への機材設置の場合、落下危険防止の観点から最前列の設置はご遠慮下さい。
- 緞帳が閉まった状態での搬入口の開放は、内外部の気圧差で幕系の煽りが発生する事がある為、ご注意下さい。搬入口の開閉は会館担当者で行いますので、お声かけ下さい。
- ホール内非常灯は足元灯と連動している為、単独消灯が出来ません。館内で火災報知機が作動した場合、ホール内も連動で点灯復帰致します。
- 火災報知器(煙探知型)のセンサーが切れない為、アラームを解除しても非常灯の強制復帰などが動作しない影響が出ます。火薬類の使用に関しては、会館事務所にご相談下さい。

【 舞 台 】 大ホール関連事項

- ◆2バトンの文字幕は、スクリーン上場のバトン見切り用です。
尚、1サスを使用した場合、文字幕が灯体に触れる等の問題が発生する為、使用できません。
- ◆舞台上と客席前列に迫があります。構造上多少段差があり隙間も空いているので、ケーブル等の落下や敷物等、設置の際にはご注意ください。
舞台上の迫の段差は、バレエシート使用時にも生じますので、ご了承下さい。
- ◆客席内2・3階部の最前列は手摺が低い構造の為、スタンド類を立てるのは落下防止の為に禁止しています。手摺や客席椅子などへの固定もお断り致します。

【 舞 台 】 小ホール関連事項

- 吊物2・4・7バトンの長さが、他のバトンより短くなっています。これは袖幕のガイドライン上にある為であり、接触の危険がある為昇降出来なくなりますのでご注意ください。尚、延長用の資材等、会館にはありません。
- 2サス、3サス間に常設吊文字幕はありません。また、仮設用の文字幕もありません。

【 照 明 】 大小ホール共通項目

- 設営・高所・撤去作業は安全保護具使用の推奨をお願いしております。法規安全基準をお守り下さい。限定的ですが、指定場所にて着用の義務箇所がありますのでご確認下さい。
- 客席内の機材設置は消防法上お断りしています。
- 当館照明サスペンションバトンのバラシの際は、当館基本仕込みに現状復帰して下さい。
- 当会館のフロント投光部は、落下防止の金網等が設置されていません。落下物等に注意して作業を行って下さい。
- 当館照明サスペンションバトンは電動カウンターウェイト方式の為、機材を入れ替える際は、空バトンにならない様に、最低80Kg程度の吊り込み機材バランスを確保して、仕込み・バラシ作業をお願い致します。無荷重等による突き上げは復旧出来ません。
- 会館の調光卓、ピンスポット、照明器具の操作は照明業者のみとさせていただきます。

【 照 明 】 大ホール関連事項

- ◆2FR 下部にての作業、及びトータル・ポータルタワー・ポータルブリッチにおける作業時は安全保護具の着用をお願いします。
- ◆2CL に設置されている灯体のシート枠は、10 インチサイズです。当館に専用鉄シートがございますので、ご利用の際はご相談下さい。

【 照 明 】 小ホール関連事項

- 1・3サスバトンの長さは8間です。2サスはスクリーンと共吊りで、サスバトンの長さは7間です。スクリーンカットマスク用の鉄骨があり、バトンの一部で灯体を前に振れない箇所があります。
- 小ホールには、照明用純直電源がありません。
- 小ホールには DMX 回線はありません。ホール調光ユニットへの DMX 接続は、上手客席後方 2 階部の 照明調光室内の操作卓下部にて接続可能です。

【 特設電源及び外部引込口 】 主に大ホール関連

- ▲ホール併設駐車場よりケーブル引き込み用の扉を設置しています。
中継用ケーブル・電源車よりの仮設ケーブル引込口等の際に利用可能です。
数日間の連続使用時には、各日作業終了時に切断出来る様、対応をお願い致します。
- ▲中継ケーブル引込口は楽屋通路の並びにあり、舞台から距離が離れています。
- ▲特設電源部は単相二線のスコット結線、閉鎖回路の電源になります。
2/3 相仕様ですので、他の電源と併用使用時の位相差にご注意下さい。
分電盤は単相二線 150A 回路が 2 系統あります。

【音響】

大小ホール共通項目


- 設営撤去作業は安全保護具着用の推奨をお願いしております。法規安全基準をお守り下さい。
- メインスピーカーの設置の際は、舞台框を避け、緞帳が降りる位置に設置して下さい。
尚、緞帳を防火シャッター設備としている構造の為、ご理解下さい。
- スピーカースタッキング等の転倒防止対策をお願い致します。又、スピーカーをバトンに吊る場合、アタッチメント使用の他、チェーン等使用で二次的落下防止装置の取り付けをお願い致します。
- スノコ吊りの場合は当館保守業者の立会いをお願いしております。その際の手配・費用負担は主催者様負担となります。又、スノコ吊荷重につきましては建築物関連となる為、建築会社への調査が必要になる場合があります。こちらに関しましても主催者様にご負担頂く可能性もありますのでご了承下さい。
- 音響室への立ち入りは会館担当者のみとさせていただきます。
- 舞台上の粘着テープは、框を除き、布ガムテープ・養生テープ・ビニールテープが利用可能です。
- 客席内の粘着テープによる養生固定は禁止です。通路等における基本的な養生は、ゴムマット等を使用して下さい。当会館にて多少マット類の保有をしておりますのでご利用下さい。
尚、壁コンセント使用時における接続部固定の際は、パネル表面のみ養生テープにて固定して下さい。
- 客席内に機材設置の場合、座席保護の為、座席本体に養生をお願い致します。
専用の毛氈やパンチを保有しておりますので、必要の際はお声掛け下さい。
- 複合施設の為、B 帯ワイヤレスをお持ち込みの場合はお知らせ下さい。

【映像・写真】

大小ホール共通項目


- 客席内通路上の機材設置に関しまして、消防法上お断りいたします。機材は全て座席内に収めて下さい。
- 客席内 2 階席、3 階席への機材設置の場合、手摺が低い構造の為、スタンド類を立てるのは落下防止の観点より禁止させていただきます。客席椅子などへの固定もお断り致します。
- 客席内壁コンセント使用時、舞台担当者へご報告願います。電源接続部固定の為にパネル表面のみ養生テープ使用にて可能ですが、通路等における基本的な養生にはゴムマット等を使用し、粘着テープ使用にての固定は禁止させていただきます。
- 客席内の座席保護の為、座席の上に乗っての撮影行為は禁止です。座席間に脚立等を立てて対応して頂きます様、お願い致します。
- 3点吊りマイク装置・電源使用・箱馬・机・椅子等の利用は、主催者様への料金請求が発生致しますので、予め主催者様へのご確認をお願い致します。

大道具搬入口
巾3000×高さ3975

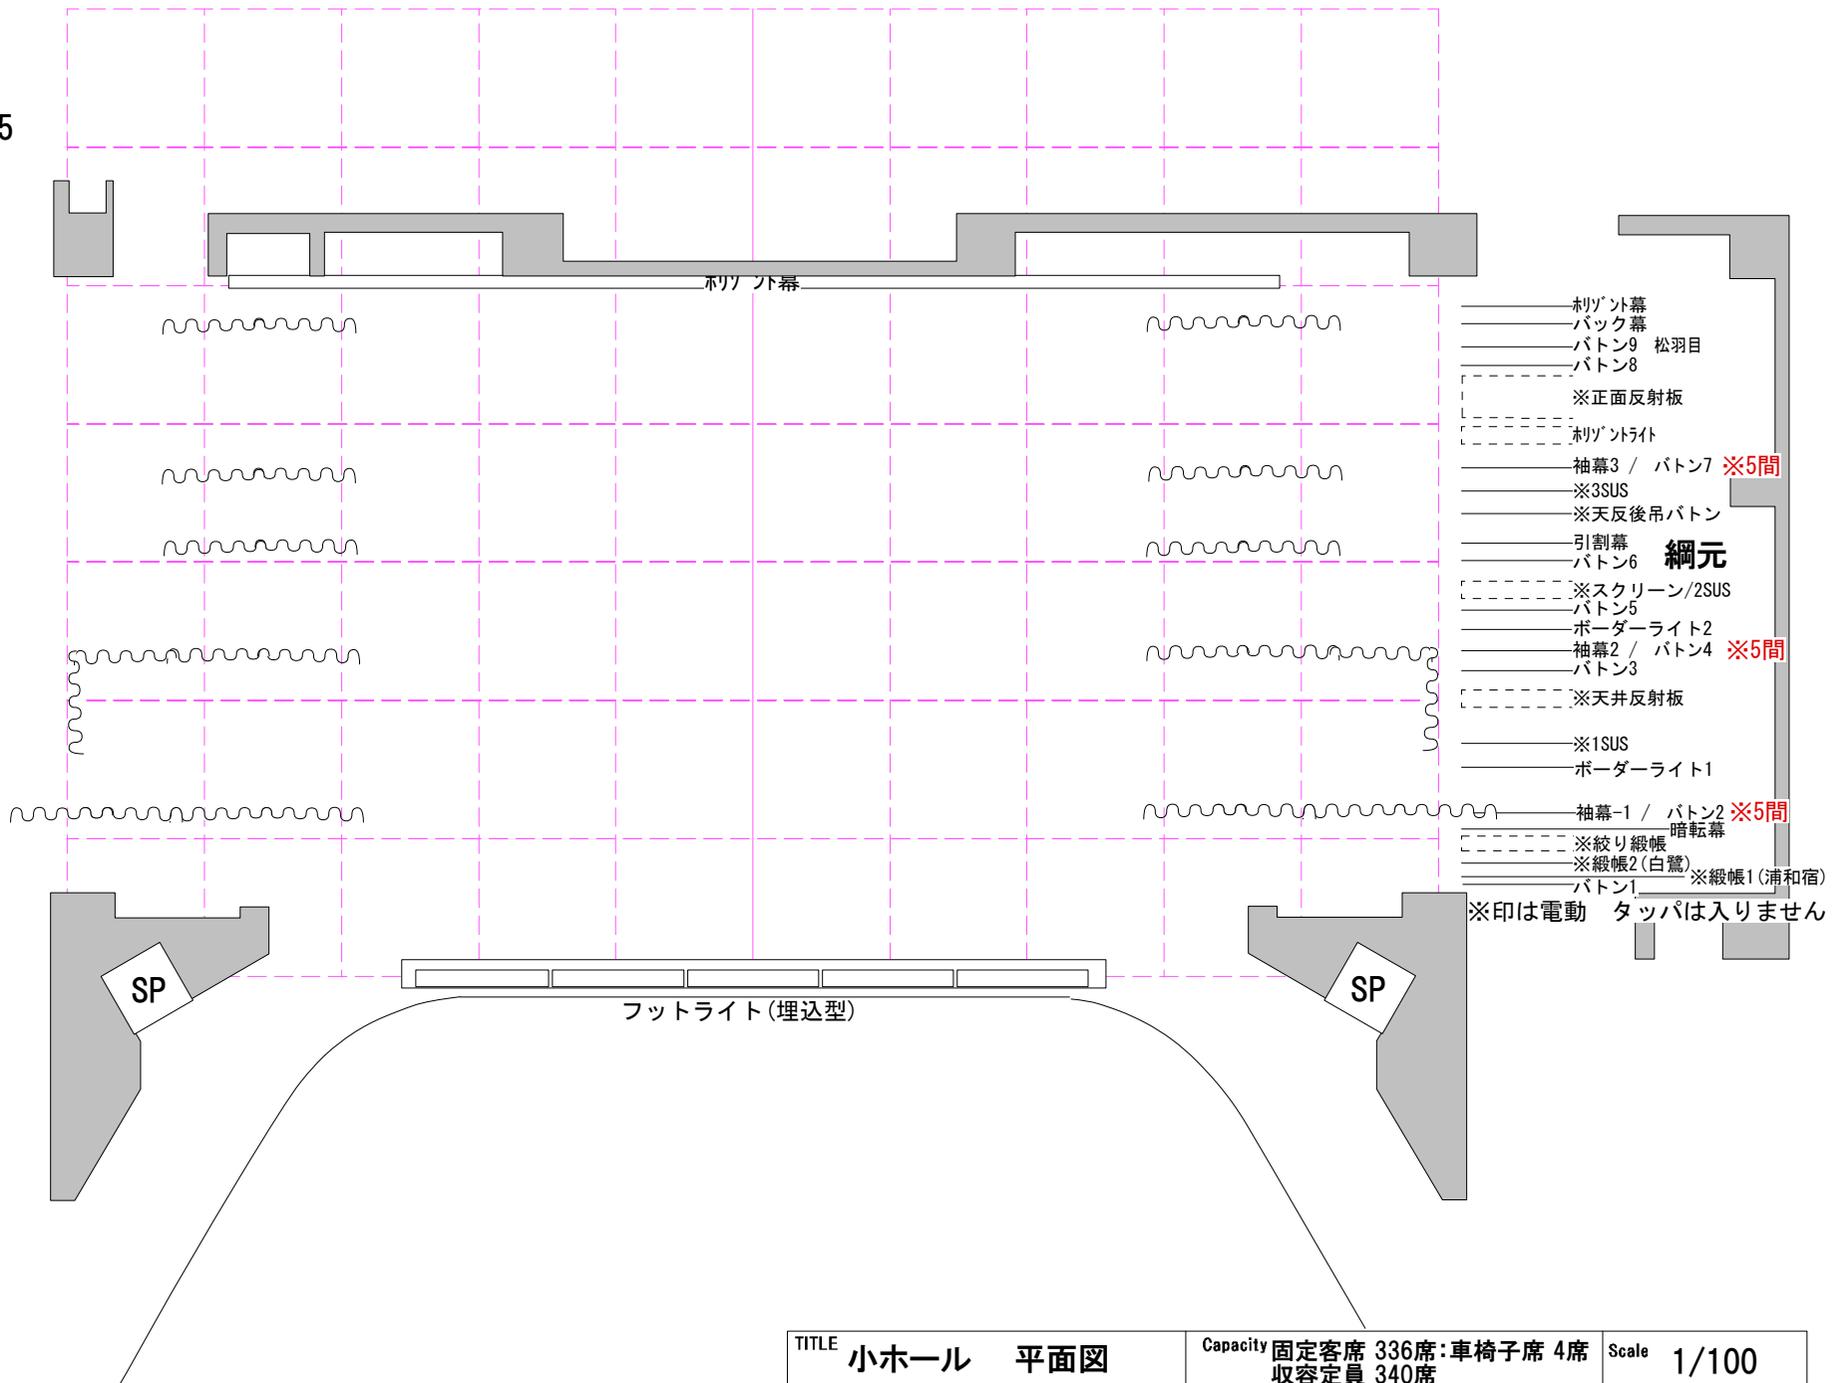


- リフト外幕
- バック幕
- バトン9 松羽目
- バトン8
- ⋯⋯ ※正面反射板
- ⋯⋯ リフトライト
- 袖幕3 / バトン7 ※5間
- ※3SUS
- ※天反後吊バトン
- 引割幕
- バトン6 **綱元**
- ⋯⋯ ※スクリーン/2SUS
- バトン5
- ボーダーライト2
- 袖幕2 / バトン4 ※5間
- バトン3
- ⋯⋯ ※天井反射板
- ※1SUS
- ボーダーライト1
- 袖幕-1 / バトン2 ※5間
- ⋯⋯ 暗転幕
- ⋯⋯ ※絞り緞帳
- ※緞帳2(白鷺)
- ※緞帳1(浦和宿)
- バトン1

TITLE	小ホール 平面図	Capacity	固定客席 336席・車椅子席 4席 收容定員 340席	Scale	1/100
DATE	2020.11.07 改定	PLACE	さいたま市文化センター	有限会社 中央舞台サービス	

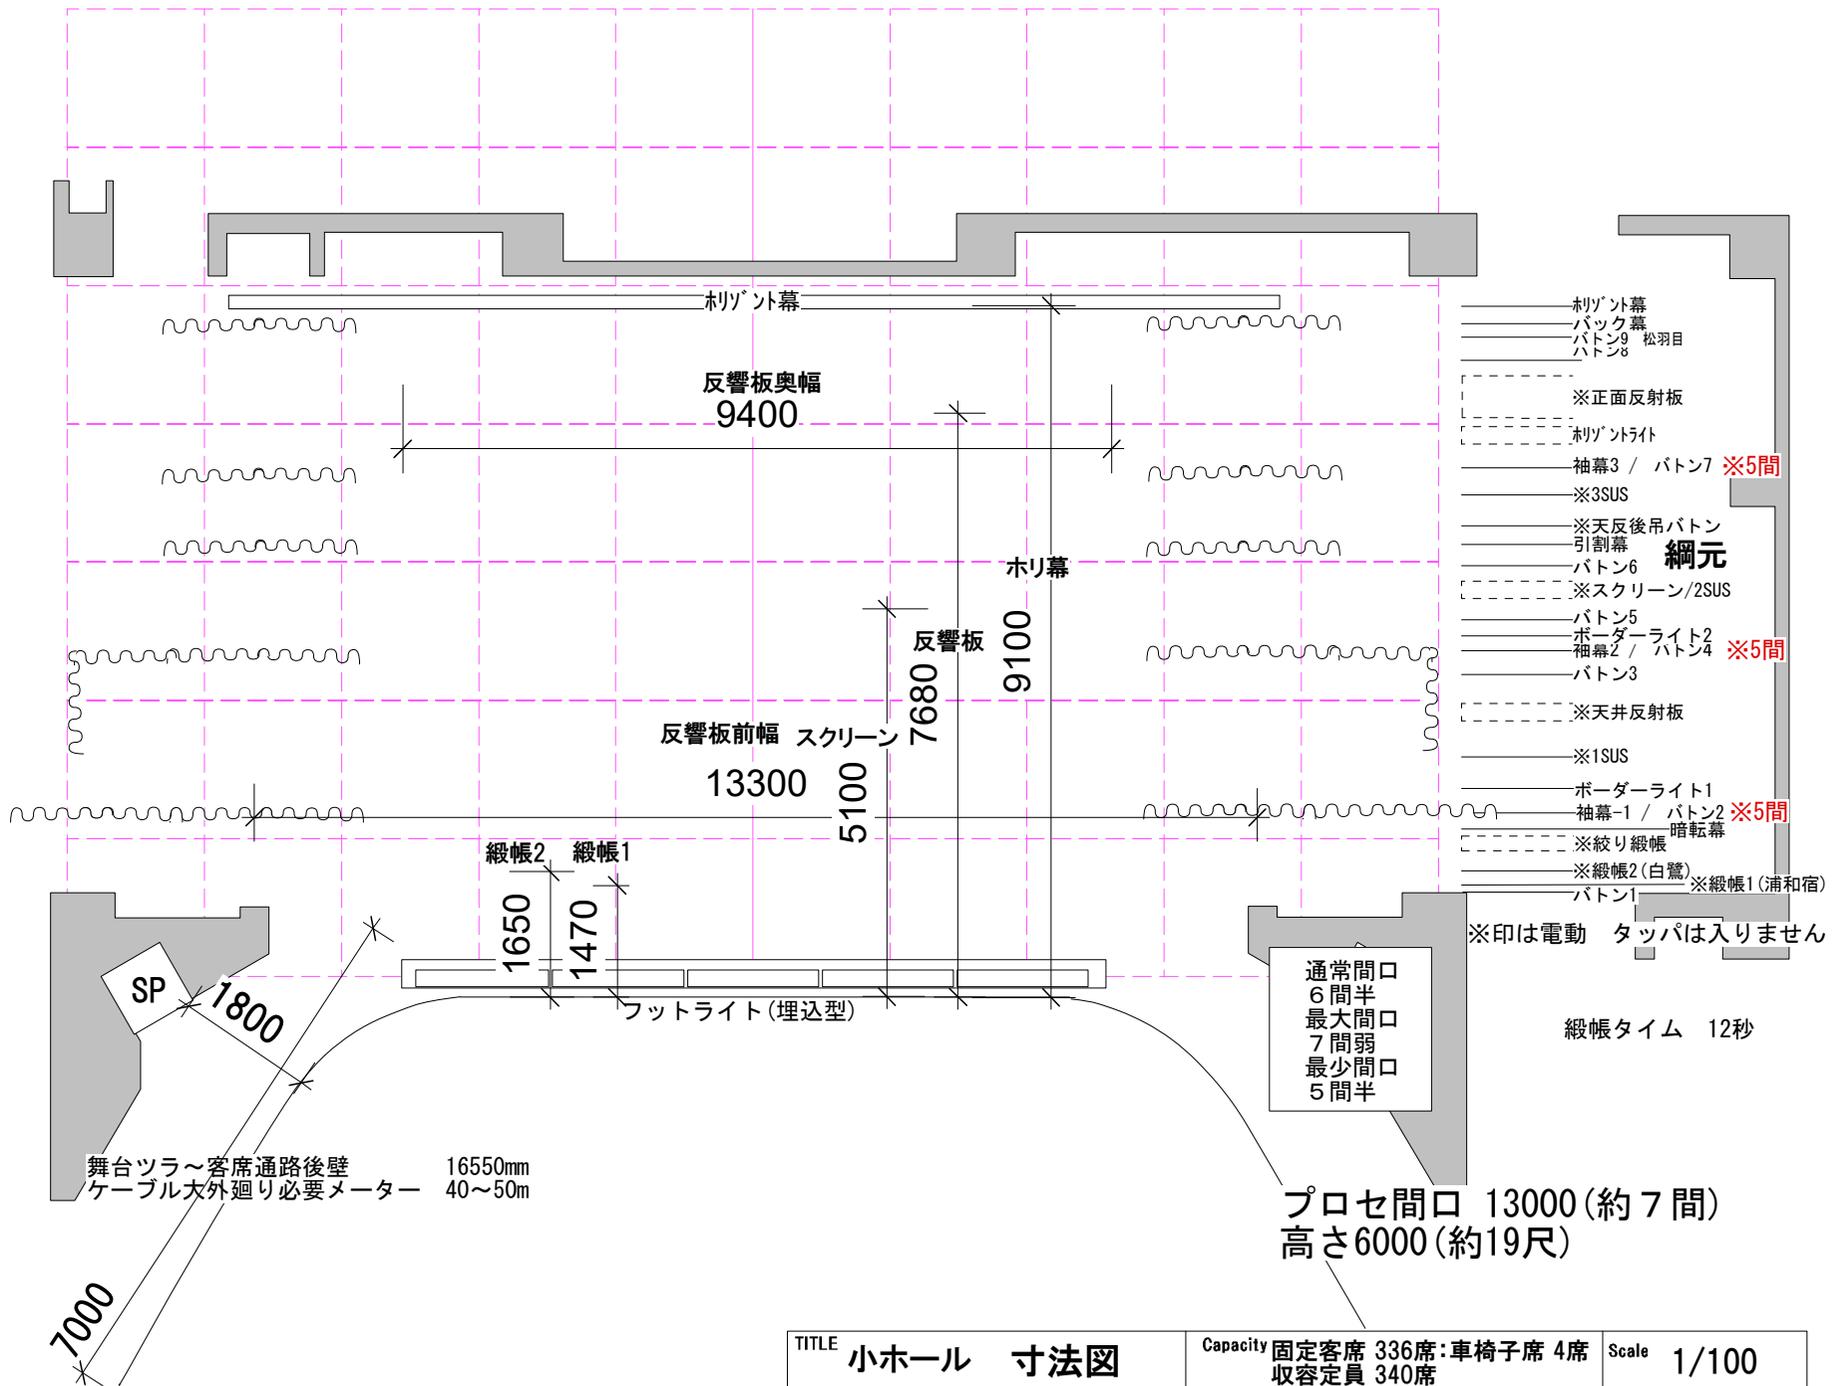


TITLE	小ホール 寸法図	Capacity	固定客席 336席:車椅子席 4席 収容定員 340席	Scale	1/100
DATE	2021.01.30 改定	PLACE	さいたま市文化センター	有限会社	中央舞台サービス

大道具搬入口
巾3000×高さ3975



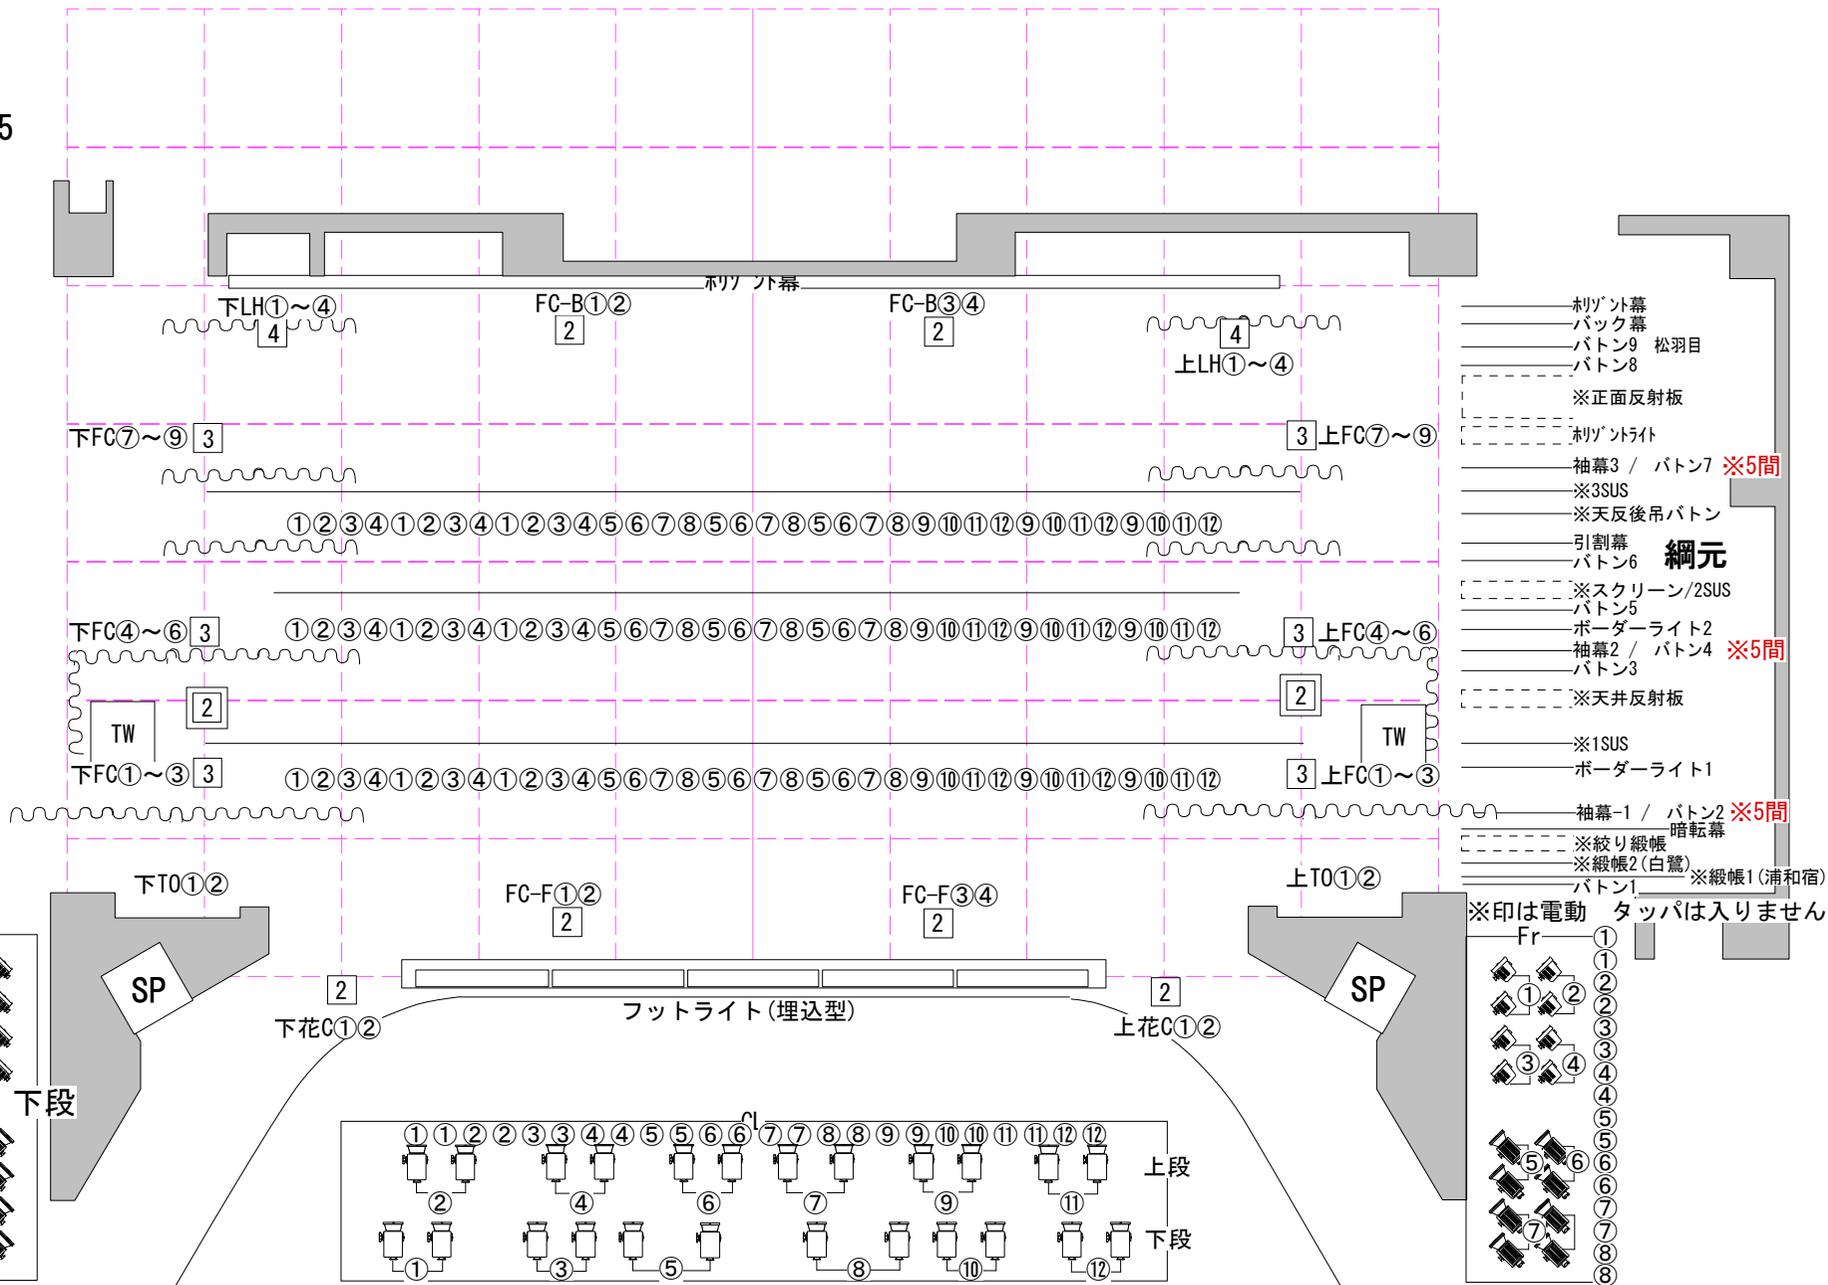


TITLE	小ホール 照明回路図	Capacity	固定客席 336席・車椅子席 4席 收容定員 340席	Scale	1/100
DATE	2020.11.07 改定	PLACE	さいたま市文化センター	有限会社 中央舞台サービス	

大道具搬入口
巾3000×高さ3975



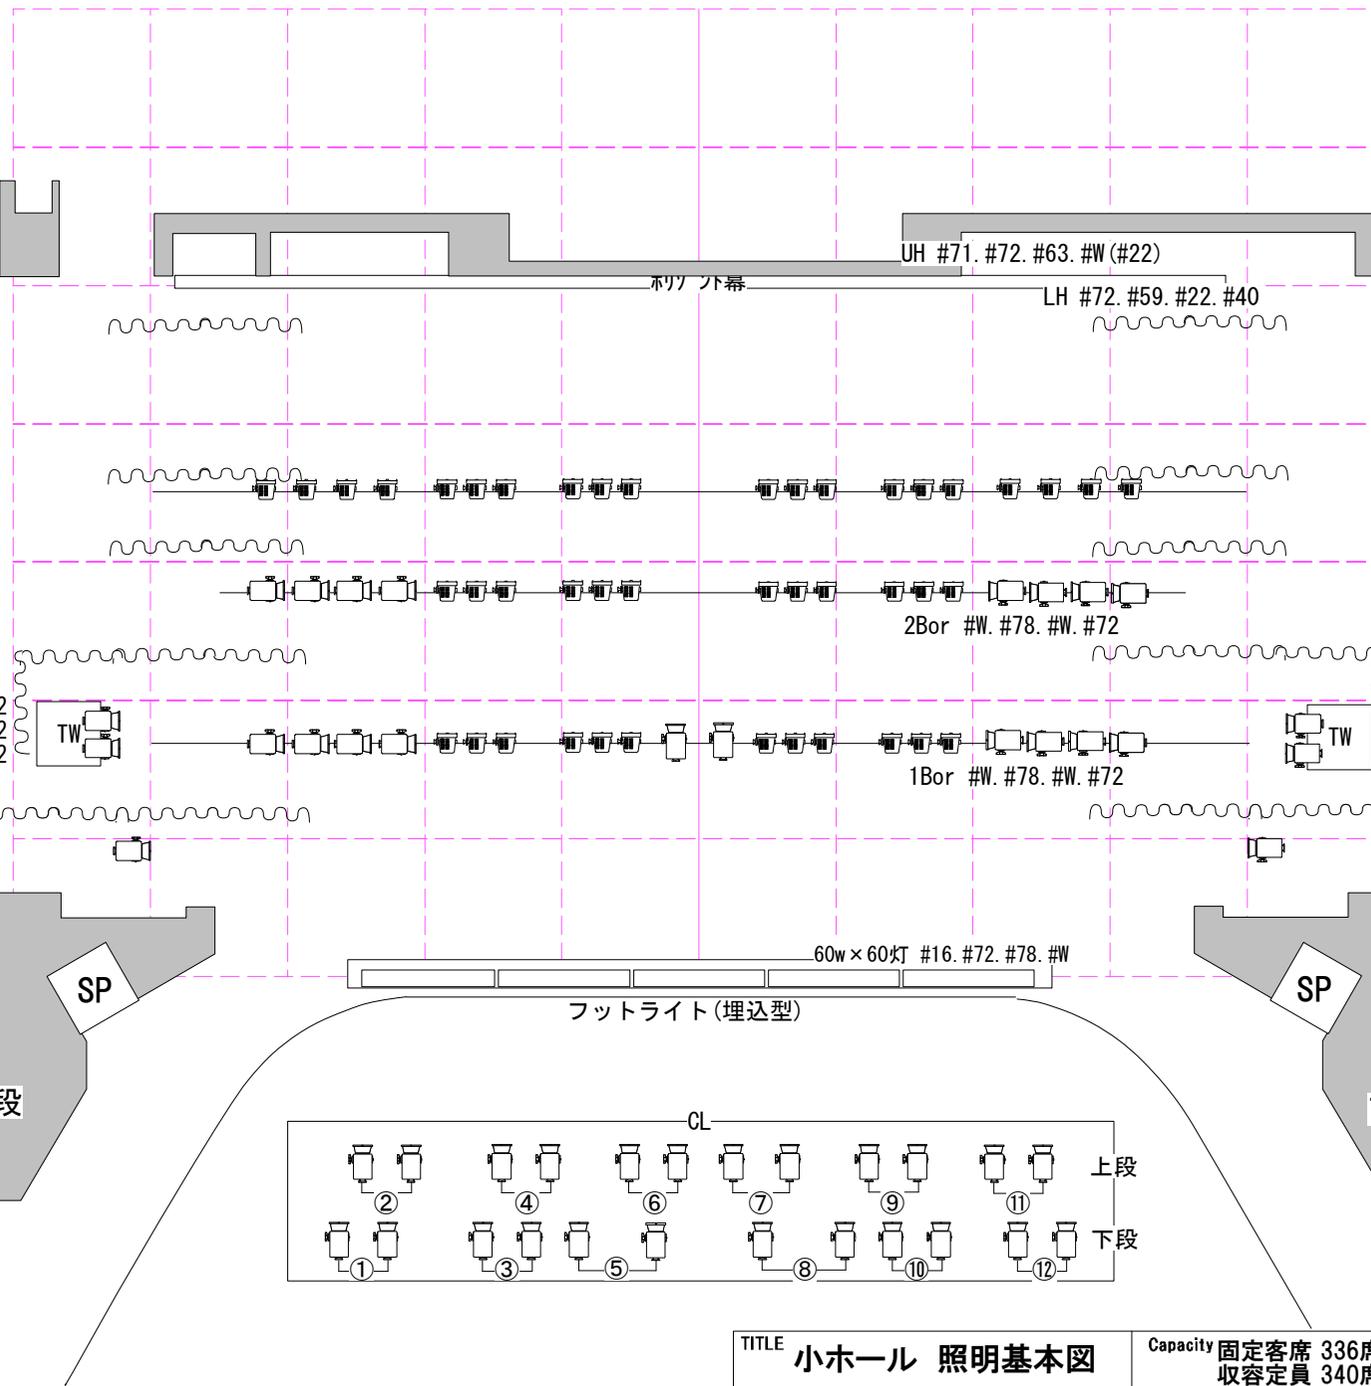


- 刺繍外幕
 - バック幕
 - バトン9 (松羽目ドロップ)
 - バトン8
 - ※正面反射板
 - 刺繍外ライト
 - 袖幕3 / バトン7 ※5間
 - ※3SUS
 - ※天反後吊バトン
 - 引割幕
 - バトン6 **綱元**
 - ※スクリーン/2SUS
 - バトン5
 - ボーダーライト2
 - 袖幕2 / バトン4 ※5間
 - バトン3
 - ※天井反射板
 - 上段×2
 - 中段×2 ※1SUS
 - 下段×2 ボーダーライト1
 - 袖幕-1 / バトン2 ※5間
 - 暗転幕
 - ※絞り緞帳
 - ※緞帳2 (白鷺)
 - ※緞帳1 (浦和宿)
 - バトン1 ※緞帳1 (浦和宿)
- ※印は電動 タツパは入りません

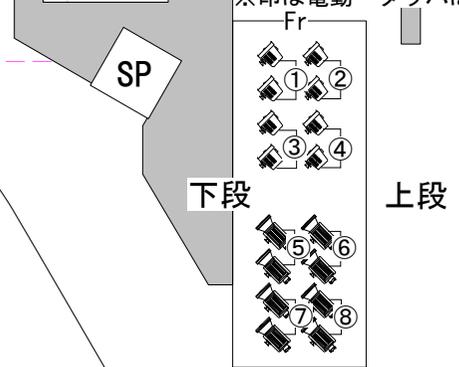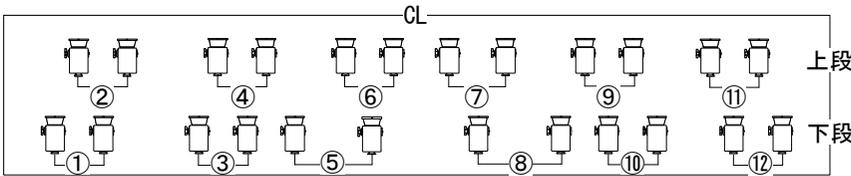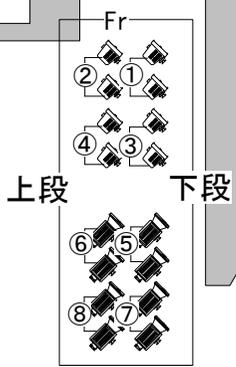

TITLE	小ホール 照明基本図	Capacity	固定客席 336席:車椅子席 4席 收容定員 340席	Scale	1/100
DATE	2020.11.07 改定	PLACE	さいたま市文化センター	有限会社	中央舞台サービス

TITLE 小ホール 搬入口	
Scale 1:70	DATE 2021.03.09 作成
PLACE さいたま市文化センター	
有限会社 中央舞台サービス	

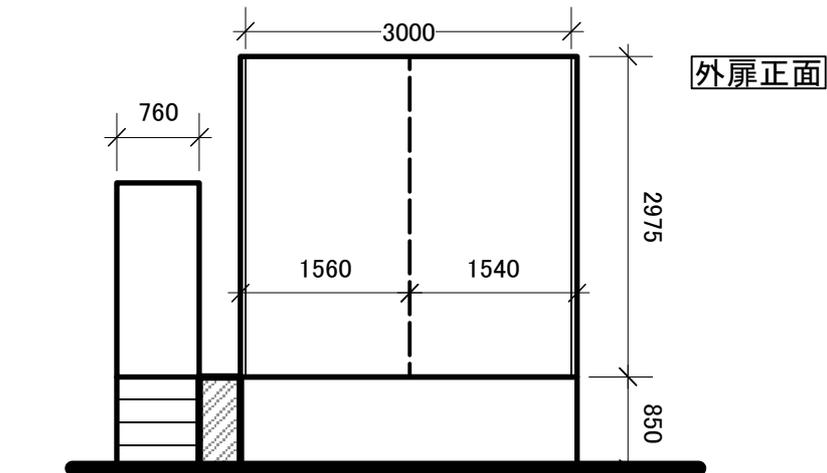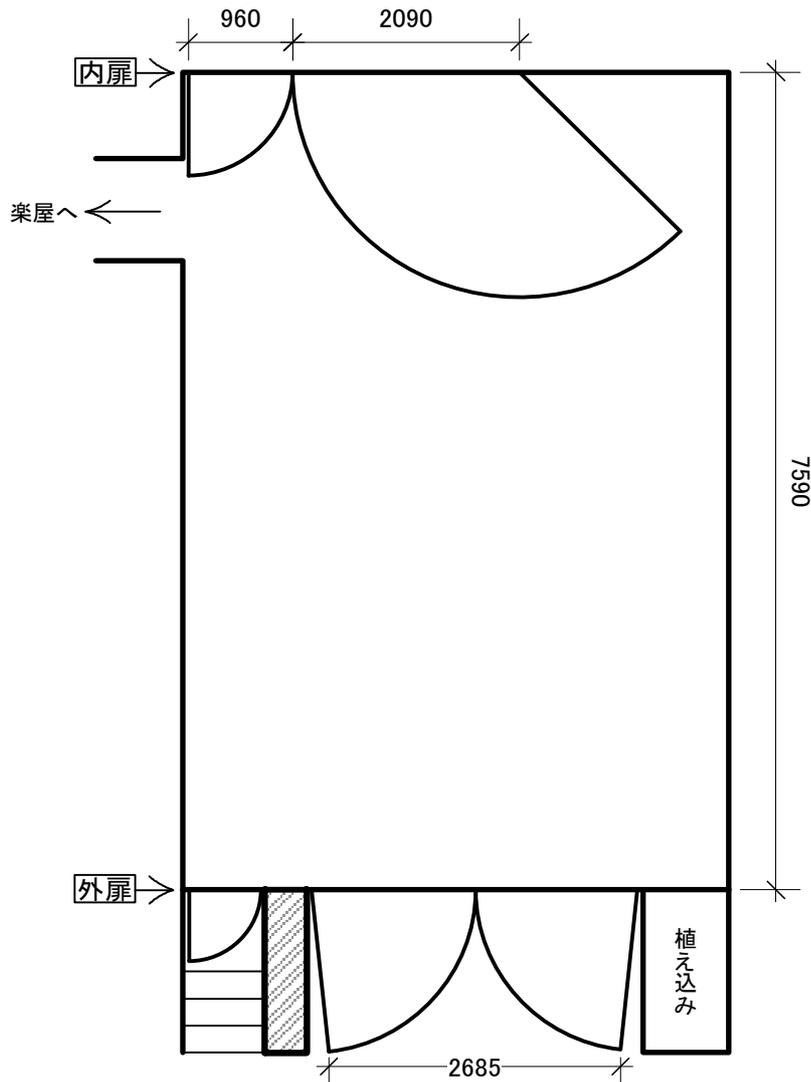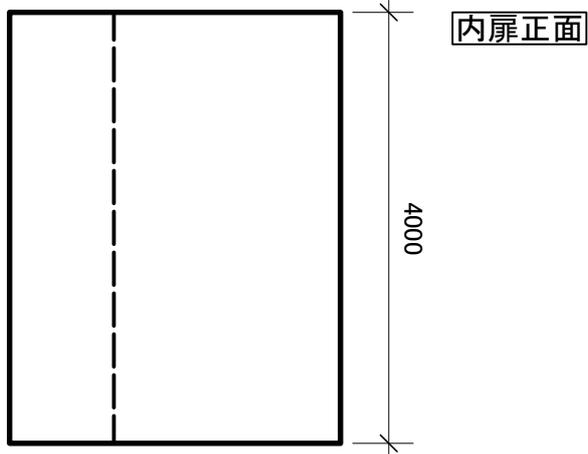

常設システム				
品名	メーカー	型番	数量	備考
音響調整卓	YAMAHA	Rivage PM7	1	
デジタルマルチプロセッサー	RAMSA	WZ-DM35	2	大ホール2台可搬
プロセニアムスピーカー	ALTEC	902-16B	2	L.R
カラムスピーカー	RAMSA	WS-P164	2	1/1 L.R
		WS-P146WL	2	
タワースピーカー	Electro-Voice	Sx-300	2	タワー(上下)、昇降可能
ギャラリースピーカー	RAMSA	WS-A10-K	2	固定FB L.R
CDレコーダー	TASCAM	SS-CDR250N	1	音響室常設
入出力ボックス	YAMAHA	RPio622	1	音響室常設/32IN 32OUT
移動型再生機				
CDレコーダー	TASCAM	SS-CDR250N	2	
CDデッキ	TEAC	CD-500B	2	
Cassデッキ	TASCAM	202MkVII	3	
周辺機器				
リハーブ	YAMAHA	SPX-990	2	
移動用音響卓				
ミキサー	YAMAHA	QL1	1	
移動用スピーカー				
可搬スピーカー	Electro-Voice	Sx-300	4	
	EAW	LA215	2	
		SM155e	2	
	BOSE	101MM-STAGE	2	
	YAMAHA	MS-101	2	
B帯ワイヤレスマイク				
W/L ハンド	SHURE	ULXD2/SM58-JB	4	
W/L ピン	SHURE	ULXD1-JB/MX150B	4	

さいたま市文化センター 小ホール 音響備品表

マイクروفオン				
ダイナミックマイク	AMT	M-40P	1	
	audio-technica	AT857QMLa	2	
	AUDIX	OM-5	5	
	beyerbynamic	M-500N	2	
	beyerbynamic	M-160N	1	
	sanken	CMS-2	3	
	SCHERTLER	DYN-P	1	
	SENNHEISER	MD-421	2	
	SENNHEISER	MD-431 II	2	スイッチ付き
	SENNHEISER	e825S	2	スイッチ付き
	SHURE	KSM8B	4	
	SHURE	SM-57LCE	10	
	SHURE	SM-58LCE	10	
	SHURE	SM-58SE	5	スイッチ付き
	SHURE	β 57A	10	
SHURE	β 58A	2		
コンデンサーマイク	AKG	C-451+CK1	3	
	AKG	C-451+CK1S	2	
	AKG	C-451+CK5	2	
	AKG	C-451+CK8	2	
	AKG	C-414XLS	2	
	AKG	C-567E	2	
	AMCRON	PCC-160	3	
スタンド				
マイクスタンド (ストレート)	高砂製作所	MF-34T	3	サイズ小
	高砂製作所	MF-18TM	4	サイズ中
	高砂製作所	MF-22T	4	サイズ大
マイクスタンド (フレキ)	高砂製作所	MF-209	2	サイズ小
	高砂製作所	MF-213	4	サイズ中
卓上スタンド	高砂製作所	MS-27	2	丸ベース
	高砂製作所	MS-404	2	丸ベース、フレキ (XLR)
	audio-technica	AT8655	2	AT857QMLa用
	audio-technica	AT8655SS	1	AT857QMLa用スイッチ付き
	TOMOCA	DS-20K	3	
	K&M	234B	1	
ブームスタンド	K&M	ST-210/2	10	
	K&M	ST-259/B	10	
グーズネック	高砂製作所	A type	2	
	高砂製作所	B type	4	
	高砂製作所	C type	4	
	K&M	224	6	
	K&M	225	2	
スピーカースタンド	Gravity	GSP4722B	4	
	Electro-Voice	F200	2	

さいたま市文化センター 小ホール 舞台照明設備

【調光設備】

調光主幹盤	受電 3Φ4W 182V /105V 50Hz	総容量 240KVA	主幹 4P800AF/800AT
調光基盤(調光ユニット)	舞台用 4kw×48 3kw×96	客電用 3kw×22	
調光卓	Panasonic パコリスII α	プリセットフェーダー60ch×3段(1段使用可)/記憶1000シーン /COMOS フロッピーのみ対応 サブフェーダー:24本20ページ/エフェクト・チェイス・チャンネルマスター割付可	
DMX信号パッチ(調光室)	DMX信号 入力×1 出力×1(調光卓下)		

※仮設電源盤はありません。直電源は音響用のものしかありません。

【負荷設備】

場所	名称	メーカー	台数	回路数	備考	
ピンルーム	1kwクセノンピンスポット	XPS-1003SR/e	USHIO	2		
シーリング	1kw凸	LTS-10	RDS	24	T型20A×12回路各2口 8インチ	
フロント(上前)	1kw◎	LTF-10	RDS	8	T型3kw×4回路 各2口	
フロント(上奥)	1kw凸	LTS-10	RDS	8		
フロント(下前)	1kw◎	LTF-10	RDS	8		
フロント(下奥)	1kw凸	LTS-10	RDS	8		
TOR(上手)	1kw凸	LTS-10	RDS	4	T型3kw×2回路 各2口	
TOR(下手)	1kw凸	LTS-10	RDS	4		
タワー(上手)	1kw凸	LTS-10	RDS	6	T型3kw×3回路 各2口	
タワー(下手)	1kw凸	LTS-10	RDS	6		
1 BL	ボーダーライト (200w)	BL-209-4	RDS	1列	外・中/各4回路 63灯(16灯×4色)	約8間 6インチ1色18枚 [#W.72.W.78] 最大積載荷重80kg
1 SUS	1kw凸	LTS-10	RDS	10	T型4kw×12回路 各3口	約8間 最大積載荷重260kg
	1kwフレネル	LTF-10	RDS	12		
2 BL 文字共	ボーダーライト (200w)	BL-209-4	RDS	1列	外・中/各4回路 63灯(16灯×4色)	約8間 6インチ1色18枚 [#W.72.W.78] 最大積載荷重40kg
2 SUS (スクリーン)	1kw凸	LTS-10	RDS	8	T型4kw×12回路 各3口	約7間 最大積載荷重260kg
	1kwフレネル	LTF-10	RDS	12		
3 SUS	1kwフレネル	LTF-10	RDS	20	T型4kw×12回路 各3口	約8間 最大積載荷重260kg
UH	アッパー ホリズントライト (500w)	UHQ-10	RDS	46	T型4kw×12回路 外・中 各6口	文字共吊り 色枠 263×233 1色12枚 [#71.72.63.W(22)] 最大積載荷重300kg
天反	天反ライト	300w/ハロゲン		2列		
	天反ライト	85w/ハロゲン		1列		色枠 115×143 1色24枚[#W.72]
ステージ	花FC上				C型30A 3kw×2回路	
	花FC下				C型30A 3kw×2回路	
	フットライト	埋込型フットライト15灯4色		1列	T型3kw×上手4回路	色枠145×145 1色15枚 #W.72.#W.78
	FC前				C型30A 3kw×4回路	上下各2回路
	FC上				C型30A 3kw×9回路	
	FC下				C型30A 3kw×9回路	
LH	ローアホリズント ライト	LHQ-508-4 (300w)	RDS	7本	C型30A 3kw×8回路 上 下 各1口	色枠 236×200 1色14枚 [#72.59.22.40]

さいたま市文化センター 小ホール 舞台照明設備

【移動器具】

名称		メーカー	台数	備考	
1.5kwフレネルスポットライト	FQ1500w	丸茂	6	8インチ(下手倉庫)	
1kw凸ハロゲンスポットライト	LTS-10	RDS	12	8インチ(内スタンド付×12)	
500w凸ハロゲンスポットライト	LTS-5	RDS	10	6インチ(2F倉庫)	
500wフレネルハロゲンスポットライト	LTF-5	RDS	10	6インチ(2F倉庫)	
500w凸ハロゲンスポットライト	T1	丸茂	6	4インチ(下手倉庫)	
500wフットスポット	FP	丸茂	8	4インチ(下手倉庫)	
パーライト 1kwナロー	SPH-II	丸茂	20	8インチ(下手倉庫)	
ソースフォー436 (575w)	SF436(575w)	ETC	8	4.5インチ(下手倉庫)	
SFアイリス			12	※大小兼用	
1kwプロジェクタースポットライト	EQS-10	RDS	2	下手倉庫	
EQS用 アクセサリ	ディスクマシン	EDM	RDS	2	下手倉庫
	スパイラルマシン	ESM	RDS	2	2F倉庫
	スライドキャリア	ESC-1	RDS	2	下手倉庫
	フィルムマシン	EFM-2	RDS	1	2F倉庫
	フィルムマシン用リモートボックス	EFM-2R	RDS	1	2F倉庫
	フリッカーマシン	EWM	RDS	1	2F倉庫
	キャリアシート		RDS	12	※大小兼用
	ターレットプレート		RDS	1	2F倉庫
	フリッカープレート		RDS	1	2F倉庫
	先玉	OL-4・6・8・10・12	RDS	各2	6インチ 4-8下手倉庫/10-12 2F倉庫
スピナー	VN-SP	応用光学	4	2F倉庫	
波マシン	NAE3-1000	丸茂	1	396×140mm (下手倉庫)	
ストリップライト(100w)	CQ-100W4L-2C	丸茂	6	100×140mm 4灯 花道フット用(2F倉庫)	
ストロボ	EFL-600	RDS	4	専用コード×4本(2F倉庫)	
			2	電源BOX(置き型)(2F倉庫)	
ミラーボール(吊型)			1	Φ450 変速(2F倉庫)	
ミラーボール(楕円)	MB-240×400-S	松村	1	下手倉庫	
星球			一式	2F倉庫	
丸台3段スタンド	780	RDS	12	1kw凸付き×12(舞台上下)	
丸ベース2段キャスター付スタンド	ST2C	丸茂	2	下手倉庫	
平置ベース	782	RDS	12	下手倉庫	
平置ベース(シルバー)		GONG	2	下手倉庫	
バンドア		RDS	10	8インチ用(下手倉庫)	
FQ用バンドア		丸茂	6	下手倉庫	
シャッター	IS-8	丸茂	5	2F倉庫	
3連アーム	AMT2	丸茂	4	舞台奥	
ハンガー	740	RDS	70	下手倉庫	
自在アタッチメント	HL-3	松村	6	ハンガー付き 下手倉庫	
チェーン			10		

【延長ケーブル】

T型-T型	1.5m	25
	3m	20
	5m	15
	10m	5
	15m	5
T型 2又		20
C型30A-C型30A	2.5m	8
	5m	6
	10m	4
C型30A 2又		6
平-平	30cm	4
	1m	4
	2.5m	2
	5m	3
	7.5m	5
	10m	2

【変換ケーブル】

C型30A-T型	3m	20
	5m	15
	10m	4
	C-T 2又	15
	C-T 3又	5
	T-20C	20
	T-平	4
	T-C	2
	C-平	4
	C-平 2又	4
	平-T	4
	C型60A-C型30A	2
	C型60A-C型30A 2又	5
	C型60A-平 3又	1

さいたま市文化センター

各種種板(大小ホール兼用)

ディスクマシン

雲	DM-2	2枚
雲	DM-11	1枚
雨	DM-7	2枚
雪	FM-30	2枚
炎	DM-10	1枚

スライドキャリア

筋雲	QC-11	2枚
うろこ雲	QC-38	1枚
草原と雲	QC-47	1枚
雪だるま	QC-66	1枚
バブル	QI-16	1枚
針葉樹林	QI-26	1枚
花	QI-30	1枚
すすき	QI-38	2枚
ヤシの木	QI-39	1枚
プロペラ機	QI-49	1枚
蔵と柳	QI-52	1枚
渡り鳥1	QB-2	1枚
渡り鳥2	QB-3	1枚
雲1	MC-5	1枚
雲2	MC-6	2枚
雲3	MC-8	1枚
雲4	MC-9	1枚
雷	MI-4	1枚
花火	MI-7	1枚
ビル	MI-14	1枚
大文字	MI-27	1枚
アメーバ	MI-37	2枚

置板

雨	DM-M1	2枚
雪	DM-M2	2枚
炎	DM-M3	2枚

スパイラル

渦巻き ネガ	SQ-3	1枚
模様1 ネガ	SQ-8	1枚
花束 ネガ	SQ-11	1枚
花 ネガ	SQ-34	1枚
しま模様 ネガ	SQ-43	2枚
線	SQ-44	2枚
模様2	SQ-54	2枚
グローバル ネガ	SQ-65	2枚
渦巻き ポジ	SQ-03	1枚
模様1 ポジ	SQ-08	1枚
花束 ポジ	SQ-011	1枚
花 ポジ	SQ-034	1枚
グローバル ポジ	SM-14	2枚
模様3	SM-18	2枚
花模様	SM-28	1枚

フィルム

雲1	EFC-01	2枚
雲2	EFC-02	2枚
雲3	EFC-03	2枚

SF Aタイプ

アメーバ(大)	233	10枚	ロウソク	813	1枚
星(小)	232	2枚	猫	823	1枚
星(大)	244	2枚	薔薇2	7763	1枚
薔薇	253	1枚	太陽	9177	1枚
雪の結晶	269	2枚	模様3	76573	2枚
模様1	273	2枚	雲	77169	2枚
五線と音符	302	1枚	模様4	77285	2枚
雪の結晶2	310	2枚	魚	77559	2枚
星のサークル	394	4枚	菊	77773	2枚
木葉	517	2枚	シャワードット	77808	6枚
木葉2	520	4枚	シャトー	77842	1枚
星(大小)	555	1枚	帆船	77945	1枚
ハッピークリスマス	576	1枚	クリスマスツリー	78353	1枚
縞	673	4枚	ヤシの木	79403	2枚
模様2	738	4枚	ハート	79651	2枚
クロス	812	1枚			

SF Bタイプ

バブルドット	79078	4枚
星渦巻き	79054	4枚
模様	77897	4枚

さいたま市文化センター 小ホール DMX配列表

DMX	負荷名称		
1	1SL		1
2			2
3			3
4			4
5			5
6			6
7			7
8			8
9			9
10			10
11			11
12			12
13	2SL		1
14			2
15			3
16			4
17			5
18			6
19			7
20			8
21			9
22			10
23			11
24			12
25	天反		W 1
26			W 2
27			W 3
28			78 4
29	3SL		1
30			2
31			3
32			4
33			5
34			6
35			7
36			8
37			9
38			10
39			11
40			12
41	1BL	外	W 1
42			72 2
43			W 3
44			78 4
45		中	W 11
46			72 12
47			W 13
48			78 14
49	2BL	外	W 1
50			72 2

DMX	負荷名称		
51	2BL	外	W 3
52			78 4
53			W 11
54			72 12
55	UH	中	W 13
56			78 14
57			71 1
58			72 2
59	UH	外	63 3
60			W 4
61			71 11
62			72 12
63	LH	中	63 13
64			W 14
65			72 1
66			59 2
67	LH	外	22 3
68			40 4
69			72 11
70			59 12
71	Tor	中	22 13
72			40 14
73			R1
74			R2
75	TW	上	L1
76			L2
77	TW	下	R1
78			R2
79			R3
80			L1
81	Fr (SFL)	上	L2
82			L3
83			R1
84			R2
85		R3	
86		R4	
87		R5	
88		R6	
89	R7		
90	Fr (SFL)	下	R8
91			L1
92			L2
93			L3
94		L4	
95		L5	
96		L6	
97		L7	
98	L8		
99	CL		1
100			2

DMX	負荷名称				
101	CL		3		
102			4		
103			5		
104			6		
105			7		
106			8		
107			9		
108			10		
109			11		
110			12		
111			本F		W 1
112					72 2
113	W 3				
114	78 4				
115	花F	上	R1		
116			R2		
117		下	L1		
118			L2		
119	前		F1		
120			F2		
121			F3		
122			F4		
123	奥		B1		
124			B2		
125			B3		
126			B4		
127	FC	上	R1		
128			R2		
129			R3		
130			R4		
131		下	R5		
132			R6		
133			R7		
134			R8		
135	客席DL	上	R9		
136			L1		
137			L2		
138			L3		
139		下	L4		
140			L5		
141			L6		
142			L7		
143	客席DL		L8		
144			L9		
145			1		
146			2		
147		3			
148		4			
149		5			
150		6			

DMX	負荷名称		
151	客席DL		7
152			母子室 8
153	客席蛍光灯		1
154			残置灯 1
155			
156			
DMX	負荷名称		
201			
202			
DMX	負荷名称		
251			
252			
さいたま市文化センター 小ホール DMX配列表

DMX	負荷名称
301	
302	
303	
304	
305	
306	
307	
308	
309	
310	
311	
312	
313	
314	
315	
316	
317	
318	
319	
320	
321	
322	
323	
324	
325	
326	
327	
328	
329	
330	
331	
332	
333	
334	
335	
336	
337	
338	
339	
340	
341	
342	
343	
344	
345	
346	
347	
348	
349	
350	

DMX	負荷名称
351	
352	
353	
354	
355	
356	
357	
358	
359	
360	
361	
362	
363	
364	
365	
366	
367	
368	
369	
370	
371	
372	
373	
374	
375	
376	
377	
378	
379	
380	
381	
382	
383	
384	
385	
386	
387	
388	
389	
390	
391	
392	
393	
394	
395	
396	
397	
398	
399	
400	

DMX	負荷名称
401	
402	
403	
404	
405	
406	
407	
408	
409	
410	
411	
412	
413	
414	
415	
416	
417	
418	
419	
420	
421	
422	
423	
424	
425	
426	
427	
428	
429	
430	
431	
432	
433	
434	
435	
436	
437	
438	
439	
440	
441	
442	
443	
444	
445	
446	
447	
448	
449	
450	


DMX	負荷名称
451	
452	
453	
454	
455	
456	
457	
458	
459	
460	
461	
462	
463	
464	
465	
466	
467	
468	
469	
470	
471	
472	
473	
474	
475	
476	
477	
478	
479	
480	
481	
482	
483	
484	
485	
486	
487	
488	
489	
490	
491	
492	
493	
494	
495	
496	
497	
498	
499	
500	

DMX	負荷名称
501	
502	
503	
504	
505	
506	
507	
508	
509	
510	
511	
512	

※グレーは 4Kw
ユニット、 他は
3Kwです。

小ホール 客電図

ステージ側

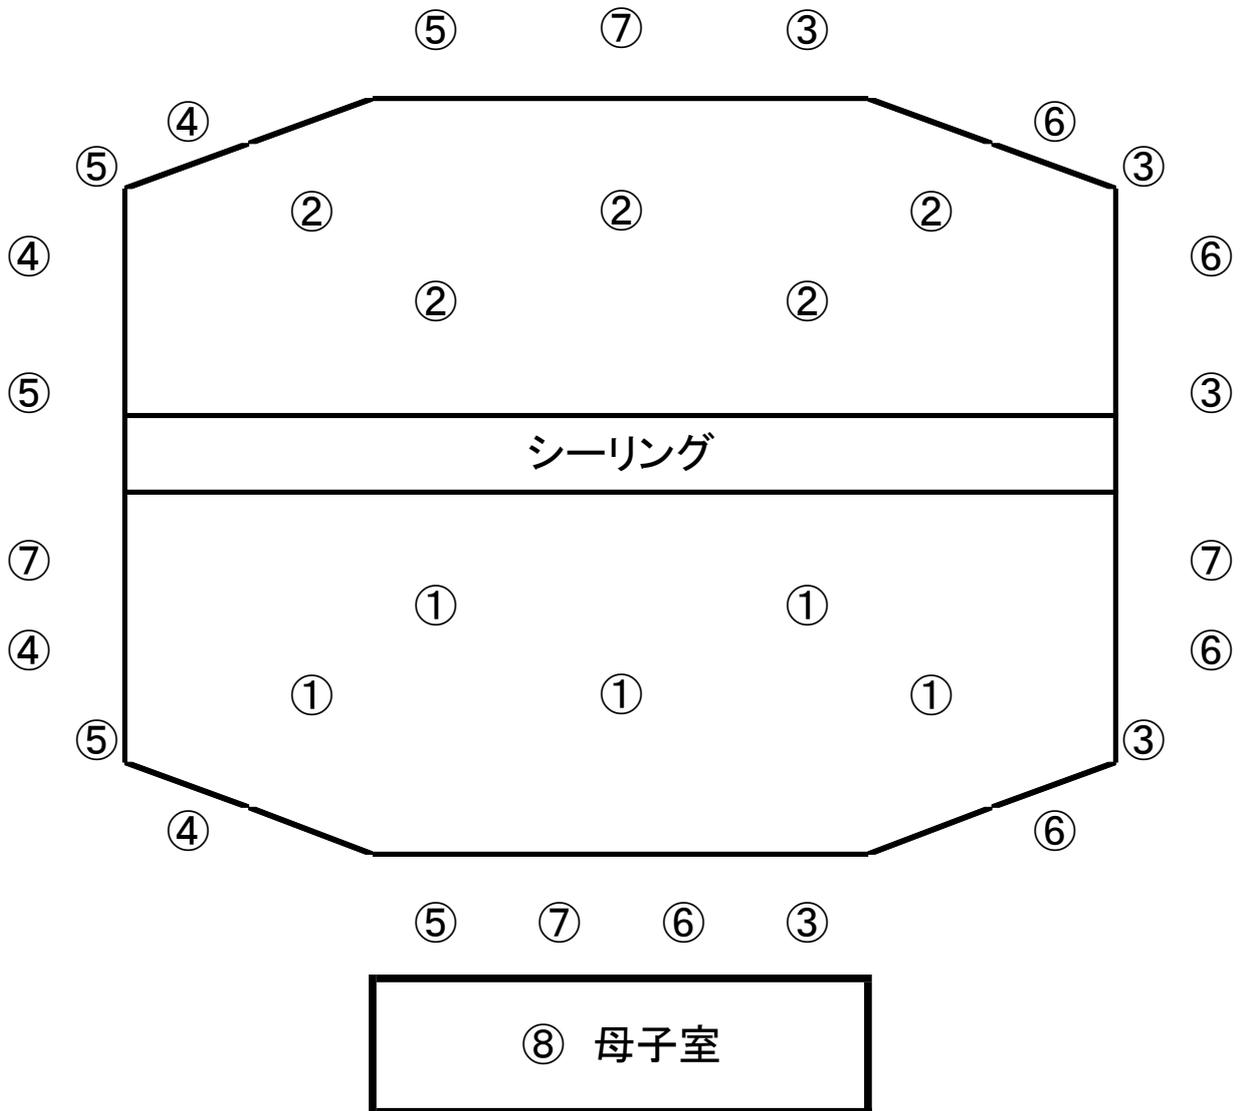

回路	①	②	③	④	⑤	⑥	⑦	⑧
DMX	145	146	147	148	149	150	151	152
調光卓 F No.	①		②		③			④

さいたま市文化センター小ホール

吊り物	サス・バトン積載荷重 /kg	最大積載荷重(設備込) /kg	UP /sec	DOWN /sec	飛びタツパ /mm	降りタツパ /mm	寸法 /mm/間
バトン1	150	200	-	-	12900	1160	7.5間
緞帳1(浦和宿)		700	12	12			
緞帳2(白鷺)		700	12	12			
絞り緞帳		—	20	20			
暗転幕		170	-	-			14800×7000
<袖幕1>		150	-	-	13310		4800×7000
バトン2	150	200	-	-	12900	1180	5間
1BL	80	320	-	-	8500		8間
1サス	260/80	630	25	25	7630	1040	8間
天反前吊り		1850	61	59	7130		
バトン3	150	200	-	-	12900	1160	8間
<袖幕2>		150	-	-	13310		5200×7000
バトン4	100	150	-	-	12900	1140	5間
2BL	40	320	-	-	8510	850	8間・文字:2000
バトン5	150	200	-	-	12900	1160	8間
スクリーン・2サス	260/80	1460	76		8180	750	7間
カーテン					7420	0	
バトン6	150	200	-	-	12900	1170	8間
<割幕>		300	-	-	13310		9250×7000
天反後吊り(高速)		1050	40	42	10120	1880	8間
天反後吊り(低速)			79	83			
天反後吊り(鎖)					8750		クサリ:1370
3サス	260/80	630	28	29	8510	990	8間
<袖幕3>		150	-	-	13310		3800×7000
バトン7	150	200	-	-	12900	1160	5間
UH	300	630	-	-		600	8間・文字:2500
正反		2050	63	63			
バトン8	150	200	-	-	12900	1370	8間
バトン9/松羽目	150	200	-	-	12900	1400	8間
大黒		200	-	-			8700×7300
ホリ幕		240	-	-			14800×7300
タワーライト		250	-	-			

さいたま市文化センター 小ホール舞台備品リスト1							
項目	備品名称	備考	規格	総保有数	保管場所1	保管場所2	使用料(1区分)
一般	演台		900x2100x850	1	馬立	1	¥660
	花台		600x600x600	2	馬立	2	¥660
	司会者台		450x600x900	1	馬立	1	¥220
	椅子	布製		40	馬立	40	¥100
	長机	木目・折りたたみ式 別途テクニカル用長机×1あり(下手倉庫)	450x1500x700	5	搬入口	5	各¥220
			450x1800x700	5	搬入口	5	
	ホワイトボード		900x1800x1740	1	搬入口	1	¥220
	黒板		900x1800xH1800/H1830	2	搬入口	2	¥220
	姿見	大小多目共用		5	道具置場1	5	¥220
	吊り看板		909x7272	1	小舞台奥	1	¥220
	国旗パネル		1212x1818	1	下手階段	1	¥220
	市旗パネル		1212x1818	1	下手階段	1	¥220
	県旗パネル		1212x1818	1	下手階段	1	¥220
演奏会関連	譜面台		H700~H1250	25	下手倉庫	25	¥100
	譜面灯			25	下手倉庫	25	下手ロッカー(予備) 7 ※1
	指揮者台	二段式	760x910xH330(H150)	1	馬立	1	¥220
	指揮者用譜面台	H830/H910/H960/H1000/H1300		1	下手倉庫	1	
	コントラバス椅子			2	2F道具置場	2	¥100
楽器類	コンサートグランドピアノ		YAMAHA CF	1	小ピアノ庫	1	¥3,840
			STEINWAY MODEL D	1	小ピアノ庫	1	¥7,700
	ピアノ椅子	背付き		3	小ピアノ庫	3	各¥100 ※2
		ベンチ		3	小ピアノ庫	2	
	エレクトーン	大小併用	YAMAHA FS-30	1	小ピアノ庫	1	¥2,420
	エレクトーン椅子	大小併用		1	小ピアノ庫	1	¥100 ※3
パイプオルガン	大小併用		1	小ピアノ庫	1	¥320	
その他	トルネードファン		ホール換気用	2	小廊下	2	無料
	サーキュレーター(楽屋内換気用)	630-JP	VORNADO	3	各楽屋	3	

ロビー周り	長机	キャスター付	450x1800x700	2	ロビー	2	無料
	椅子	白		6	ロビー	6	
	案内板		240x450x1350	10	搬入口	10	¥100
	入口看板			3	警備室管理	大ホール共用	¥220
	空気清浄機			2	ロビー	2	無料
主催者控室	サーキュレーター	630-JP	VORNADO	1	主催者控室	1	無料

※1 譜面台+譜面灯=ランプ付き譜面台(¥150)

※2 ピアノ1台につき2脚まで無料

※3 エレクトーンを借りている場合は無料

さいたま市文化センター 小ホール舞台備品リスト1							
項目	備品名称	備考	規格	総保有数	保管場所1	保管場所2	使用料(1区分)
一般	演台		900x2100x850	1	馬立	1	¥660
	花台		600x600x600	2	馬立	2	¥660
	司会者台		450x600x900	1	馬立	1	¥220
	椅子	布製		40	馬立	40	¥100
	長机	木目・折りたたみ式 別途テクニカル用長机×1あり(下手倉庫)	450x1500x700	5	搬入口	5	各¥220
			450x1800x700	5	搬入口	5	
	ホワイトボード		900x1800x1740	1	搬入口	1	¥220
	黒板		900x1800xH1800/H1830	2	搬入口	2	¥220
	姿見	大小多目共用		5	道具置場1	5	¥220
	吊り看板		909x7272	1	小舞台奥	1	¥220
	国旗パネル		1212x1818	1	下手階段	1	¥220
	市旗パネル		1212x1818	1	下手階段	1	¥220
	県旗パネル		1212x1818	1	下手階段	1	¥220
映像関連	プロジェクター	7000lm	PT-DW750JW	1	下手袖	1	¥570
	長焦点レンズ	大小共用		1	舞台事務所ロッカー	1	無料
	スイッチャー付き映像ラック	※入力HDMI×2,VGA ID-subl×1,ビデオ (ICA)×1/出力ENC(映像),キャンノンLR(音声)		1	馬立	1	無料
	移動式スクリーン	100インチ	4:3	1	2F道具置場	1	¥200
演奏会関連	譜面台		H700~H1250	25	下手倉庫	25	¥100
	譜面灯			25	下手倉庫	25	下手ロッカー(予備) 7 ※1
	指揮者台	二段式	760x910xH330(H150)	1	馬立	1	¥220
	指揮者用譜面台	H830/H910/H960/H1000/H1300	1	下手倉庫	1		
	コントラバス椅子			2	2F道具置場	2	¥100
楽器類	コンサートグランドピアノ	YAMAHA CF		1	小ピアノ庫	1	¥3,840
		STEINWAY MODEL D		1	小ピアノ庫	1	¥7,700
	ピアノ椅子	背付き		3	小ピアノ庫	3	各¥100 ※2
		ベンチ		3	小ピアノ庫	2	
	エレクトーン	大小併用	YAMAHA FS-30	1	小ピアノ庫	1	¥2,420
	エレクトーン椅子	大小併用		1	小ピアノ庫	1	¥100 ※3
	パイプオルガン	大小併用		1	小ピアノ庫	1	¥320
その他	トルネードファン		ホール換気用	2	小廊下	2	無料
	サーキュレーター(楽室内換気用)	630-JP	VORNADO	3	各楽屋	3	

ロビー周り	長机	キャスター付	450x1800x700	2	ロビー	2	無料
	椅子	白		6	ロビー	6	
	案内板		240x450x1350	10	搬入口	10	¥100
	入口看板			3	警備室管理	大ホール共用	¥220
	空気清浄機			2	ロビー	2	無料
主催者控室	サーキュレーター	630-JP	VORNADO	1	主催者控室	1	無料

※1 譜面台+譜面灯=ランプ付き譜面台(¥150)

※2 ピアノ1台につき2脚まで無料

※3 エレクトーンを借りている場合は無料

さいたま市文化センター 小ホール舞台備品リスト2

項目	備品名称	備考	規格	総保有数	保管場所1	保管場所2	使用料(1区分)		
平台関連	2x6平台		2尺x6尺x4寸	4	搬入口	4	各¥220		
	3x6平台		3尺x6尺x4寸	12	搬入口	12			
	4x6平台		4尺x6尺x4寸	13	搬入口	13			
	6x6平台		6尺x6尺x4寸	5	搬入口	5			
	3x3平台		3尺x3尺x4寸	2	搬入口	2			
	3x4平台		3尺x4尺x4寸	2	搬入口	2			
	箱足		1尺1寸x1尺x6寸	18	小舞台奥	18	馬立	13	¥100
	木台		3寸x3寸x1尺	14	小舞台奥	14			¥100
	中足	3尺巾		3尺x1尺7寸	7	馬立	7		各¥100
		4尺巾		4尺x1尺7寸	6	馬立	6		
	高足	3尺巾		3尺x2尺4寸	6	馬立	6		各¥100
		4尺巾		4尺x2尺4寸	6	馬立	6		
	ケコミパネル(グレー)	7寸高用		7寸x2尺	2	小舞台奥	2	無料	
				7寸x3尺	2	小舞台奥	2		
				7寸x4尺	2	小舞台奥	2		
				7寸x6尺	5	馬立	5		
				7寸x12尺	4	馬立	4		
		1尺高用		1尺x2尺	2	小舞台奥	2		
				1尺x3尺	2	小舞台奥	2		
				1尺x4尺	2	小舞台奥	2		
			1尺x6尺	4	馬立	4			
			1尺x12尺	2	馬立	2			
1尺4寸高用			1尺4寸x3尺	2	小舞台奥	2			
			1寸4寸x4尺	2	小舞台奥	2			
			1尺4寸x6尺	4	馬立	4			
			1尺4寸x12尺	2	馬立	2			
2尺1寸高用			2尺1寸x3尺	2	小舞台奥	2			
			2尺1寸x4尺	2	小舞台奥	2			
		2尺1寸x6尺	1	馬立	1				
		2尺1寸x12尺	1	馬立	1				
階段			3尺巾x1段	3	馬立	3	無料		
			3尺巾x2段	2	搬入口	2			

さいたま市文化センター 小ホール舞台備品リスト3									
項目	備品名称	備考	規格	総保有数	保管場所1	保管場所2	使用料(1区分)		
所作台関連	所作台		3R×12R×4寸	17	馬立	17	¥2,740		
			3R×9R×4寸	3	馬立	3			
	化粧框		3R	1	馬立	1			
			5R	1	馬立	1			
			9R	1	馬立	1			
		12R	3	馬立	3				
脇花道関連	所作台	花道用	4R×9R×4寸		馬立	1	¥1,100		
		変形①	4R×9R×4寸		馬立	1			
		変形②	4R×6.5R×4寸		馬立	1			
		変形③	4R×6R×4寸		馬立	1			
	化粧框	変形①	9R	2	馬立	2			
開丁場		3R×4R×4寸	1	馬立	1				
和物関連	めくり台		5尺高	1	下手倉庫	1	¥220		
	講談台		440×970×320	1	2F道具置場	1			
	高座用座布団	紫	大小共用	3	2F道具置場	3	¥100		
		白	大小共用	2	2F道具置場	2			
		赤	大小共用	5	2F道具置場	5			
	緋毛氈	共用備品	6R×12R	5	下手倉庫	5	道具置場2	¥100	
	フェルト赤毛氈		9間×2間3尺	1	下手倉庫	1	毛氈×8		
	長座布団		1R8寸×6R	6	下手倉庫	6	¥100		
	上敷ござ		3間	6	下手倉庫	6	¥100		
			5間	2	下手倉庫	2			
		7間	2	下手倉庫	2				
屏風	金	8R×2R5寸×6曲	1	馬立	1	¥1,640			
	鳥の子	8R×2R5寸×6曲	1	馬立	1				
道具関連	雪かご	大小共用		5	2F道具置場	2	道具置場2	3	¥320
	人形立て			11	下手倉庫	11	¥100		
	木支木			10	下手倉庫	10	¥100		
振り落とし	振り竹	13m分	6.5m	1	馬立	1	無料		
敷物関連	ハレシート	5+2(舞台面用)	4R×20m	7	道具置場1	7	¥2,200	※1	
	地絨	グレー	13m×4.6m	2	2F道具置場	2	¥1,100		
	畳			8	2F道具置場	8	¥220		
幕・背景関連	紗幕	白	13m×6.5m	1	2F道具置場	1	¥1,100		
	紅白幕		7m×5.4m	1組	2F道具置場	1	¥1,100	※2	
			6.9m×5.4m		1				
	浅葱幕		7m×5.4m	1組	2F道具置場	2	¥1,100	※2	
	定式幕		6.2m×16.2m	1	2F道具置場	1	¥1,100		
裾パイプ		3m×4/2.5m×1	3セット	馬立	3	予備3m/2.5m	各1本	無料	

※1 面用の2枚は短い

※2 2枚で1組

さいたま市文化センター 小ホール舞台備品リスト4									
項目	備品名称	備考	規格	総保有数	保管場所1	保管場所2	使用料(1区分)		
日舞	松羽目		15R×36R	1	#9バトン	1	¥660		
	下手囲い(下手竹羽目3ヶ)		15R×19R	1	馬立	1	¥660		
	上手囲い(上手竹羽目3ヶ)		15R×19R	1	馬立	1	¥660		
	御幕口鏡2ヶ	能舞台と共有		一式	馬立	2	/		
	臆病口鏡1ヶ		馬立		1				
	引き戸枠		馬立		1				
	目すき簾		2F道具置場		1				
能舞台	松絵3ヶ				1	馬立		1	¥14,240
	臆病口 引戸空枠				1	馬立		1	
	板羽目3ヶ				1	馬立		1	
	下手奥だし		1	馬立	1				
	高座天井		1	馬立	1				
	奉行窓		1	馬立	1				
	囲い		1	馬立	1				
	貴人口		1	馬立	1				
	仕手柱		1	馬立	1				
	苗柱		1	馬立	1				
	日付柱		1	馬立	1				
	脇柱		1	馬立	1				
	欄間		1	馬立	1				
	垂れ壁		1	馬立	1				
	地謡座勾欄		1	馬立	1				
	ほね勾欄		1	馬立	1				
	横掛勾欄 前		1	馬立	1				
	横掛勾欄 後		1	馬立	1				
	松立て		3	馬立	1				
	御幕口鏡		2	馬立	2				
	臆病口鏡		1	馬立	1				
	変形所作台		1	馬立	1				
	引き戸枠		1	馬立	1				
	角形化粧かまち		2	馬立	2				
	角形化粧かまち		1	馬立	1				
	角形化粧かまち		1	馬立	1				
	角形化粧かまち		1	馬立	1				
	御幕口		1	馬立	1				
	御幕		1	2F道具置場	1				
	目すき簾		1	2F道具置場	1				
その他	舞台昇降用階段	檜	3尺巾×4段	2	舞台常設	2	/		
	脚立		6尺高	1	馬立	1	無料		
			9尺高	1	馬立	1			
	ローホリ隠し		9尺長	6	小舞台奥	6	無料		

※1

※1 竹羽目のパーツ

さいたま市文化センター 大ホール・小ホール共用舞台備品リスト							
項目	備品名称	備考	規格	総保有数	保管場所1	保管場所2	使用料(1区分)
楽器類	チェンバロ		J.C. NEUPERT Bach	1	大ピアノ庫		¥5,500
	チェンバロ椅子		YAMAHA No.5	1	大ピアノ庫		¥100 ※1
	エレクトーン		YAMAHA FS-30	1	小ピアノ庫		¥2,420
	エレクトーン椅子			1	小ピアノ庫		¥100 ※2
	パイプオルガン			1	小ピアノ庫		¥3,300
	大太鼓			1	大ピアノ庫		¥320
和物関連	寄席舞台			一式	大 道具置場1	大 脇舞台ハトン	¥5,500
	浪曲台	節台	818x1212x848	1	奈落倉庫1(下手)		¥660 ※3
		椅子		1	奈落倉庫1(下手)		
		湯呑台		1	奈落倉庫1(下手)		
		袖掛		1	奈落倉庫1(下手)		
	高座台		6尺x8尺x1尺	1	大 道具置場1		¥660
	講談台		460x970x318	1	小 2F道具置場		¥220
	高座用座布団	紫		3	小 2F道具置場		各¥100
		白		2	小 2F道具置場		
		赤		5	小 2F道具置場		
	緋毛氈		6尺x12尺	10	下手倉庫 5	道具置場2 5	¥100
雪かご		300x300x1500	5	大 道具置場2 3	小 2F道具置場 2	¥320	
ドライアイスマシーン		カネテック 手動型A917	2	大 道具置場1 2		¥1,100	
幕類	ジョーゼット	A 袖	2.7mx10m	4	大 上手倉庫		¥1,100 ※3
		B 舟形	3.6mx3.5m	2	大 上手倉庫		
		C	3.6mx3m	2	大 上手倉庫		
		D	3.6mx2.4m	2	大 上手倉庫		
		E	2.7mx4.2m	2	大 上手倉庫		
		F	3mx4.8m	1	大 上手倉庫		
一般	姿見			5	道具置場1 5		¥220
看板	入口看板			3	警備室管理		¥220
楽屋口	サーキュレーター	630-JP	VORNADO	2	楽屋事務室 1	楽屋応接室 1	無料

※1 チェンバロを借りている場合は無料

※2 エレクトーンを借りている場合は無料

※3 セット料金