


# 多目的ホール平面図

1/150

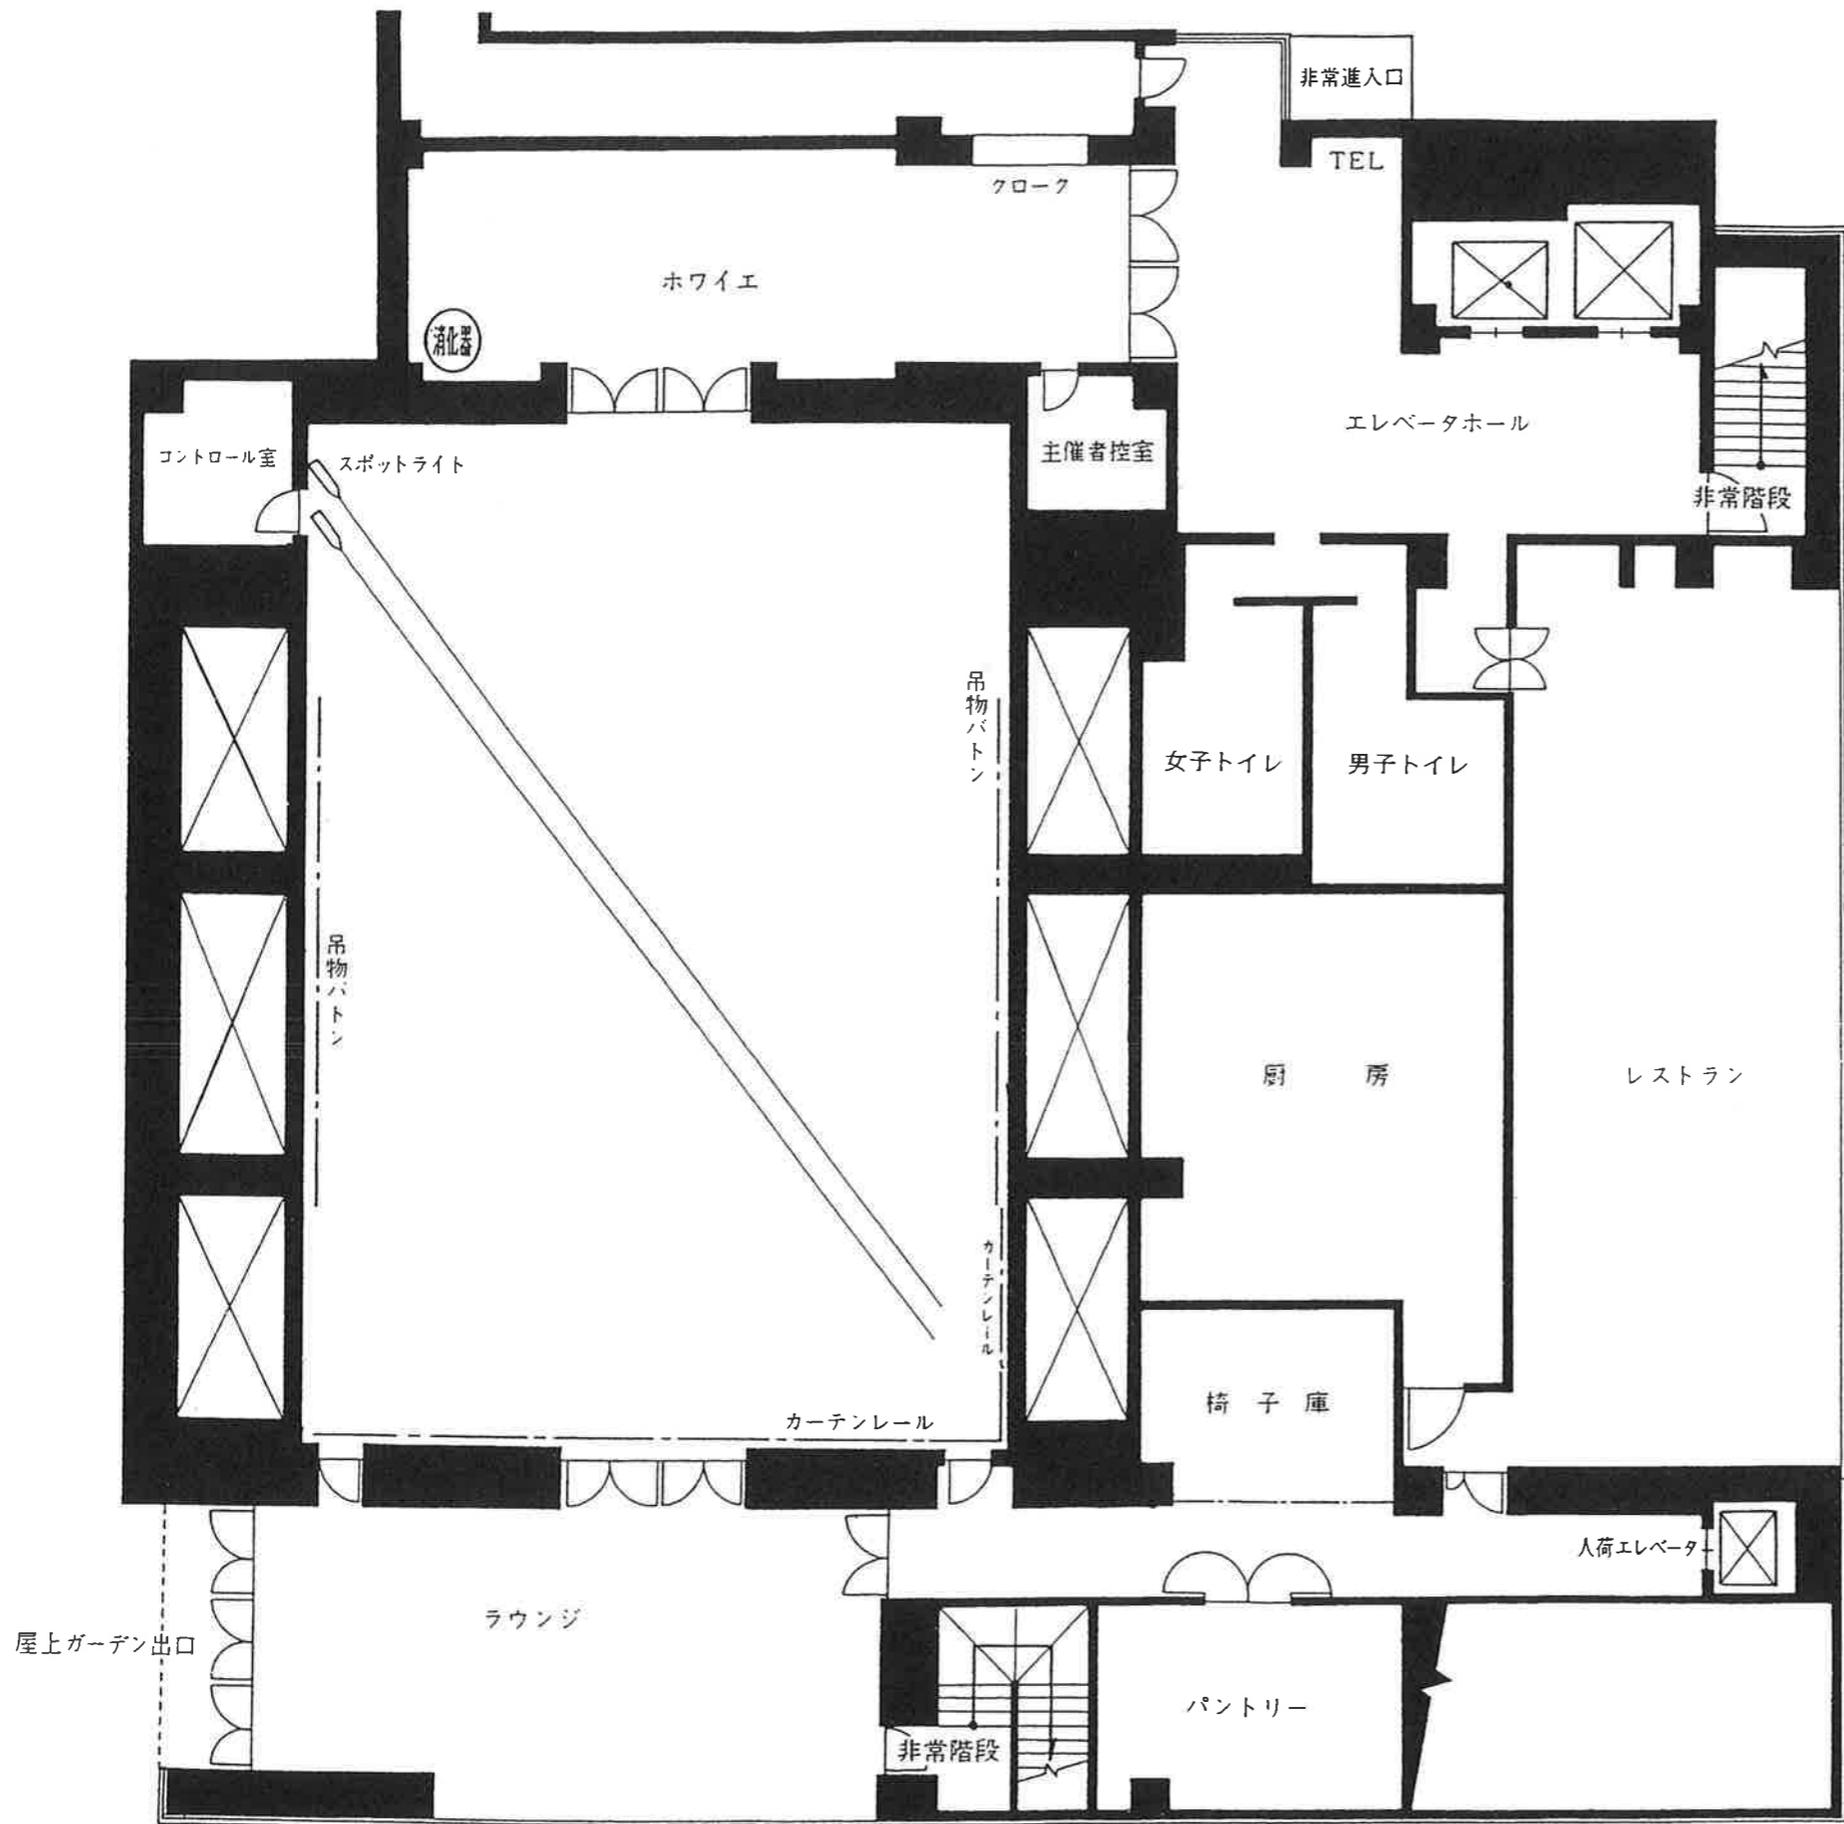

多目的ホール		320㎡	レストラン		128㎡
宴席	一文テーブル	席	客席		80席
	丸テーブル	130席			
	立食	人			
ダンス	パネル	120㎡	80席		