


2階平面図

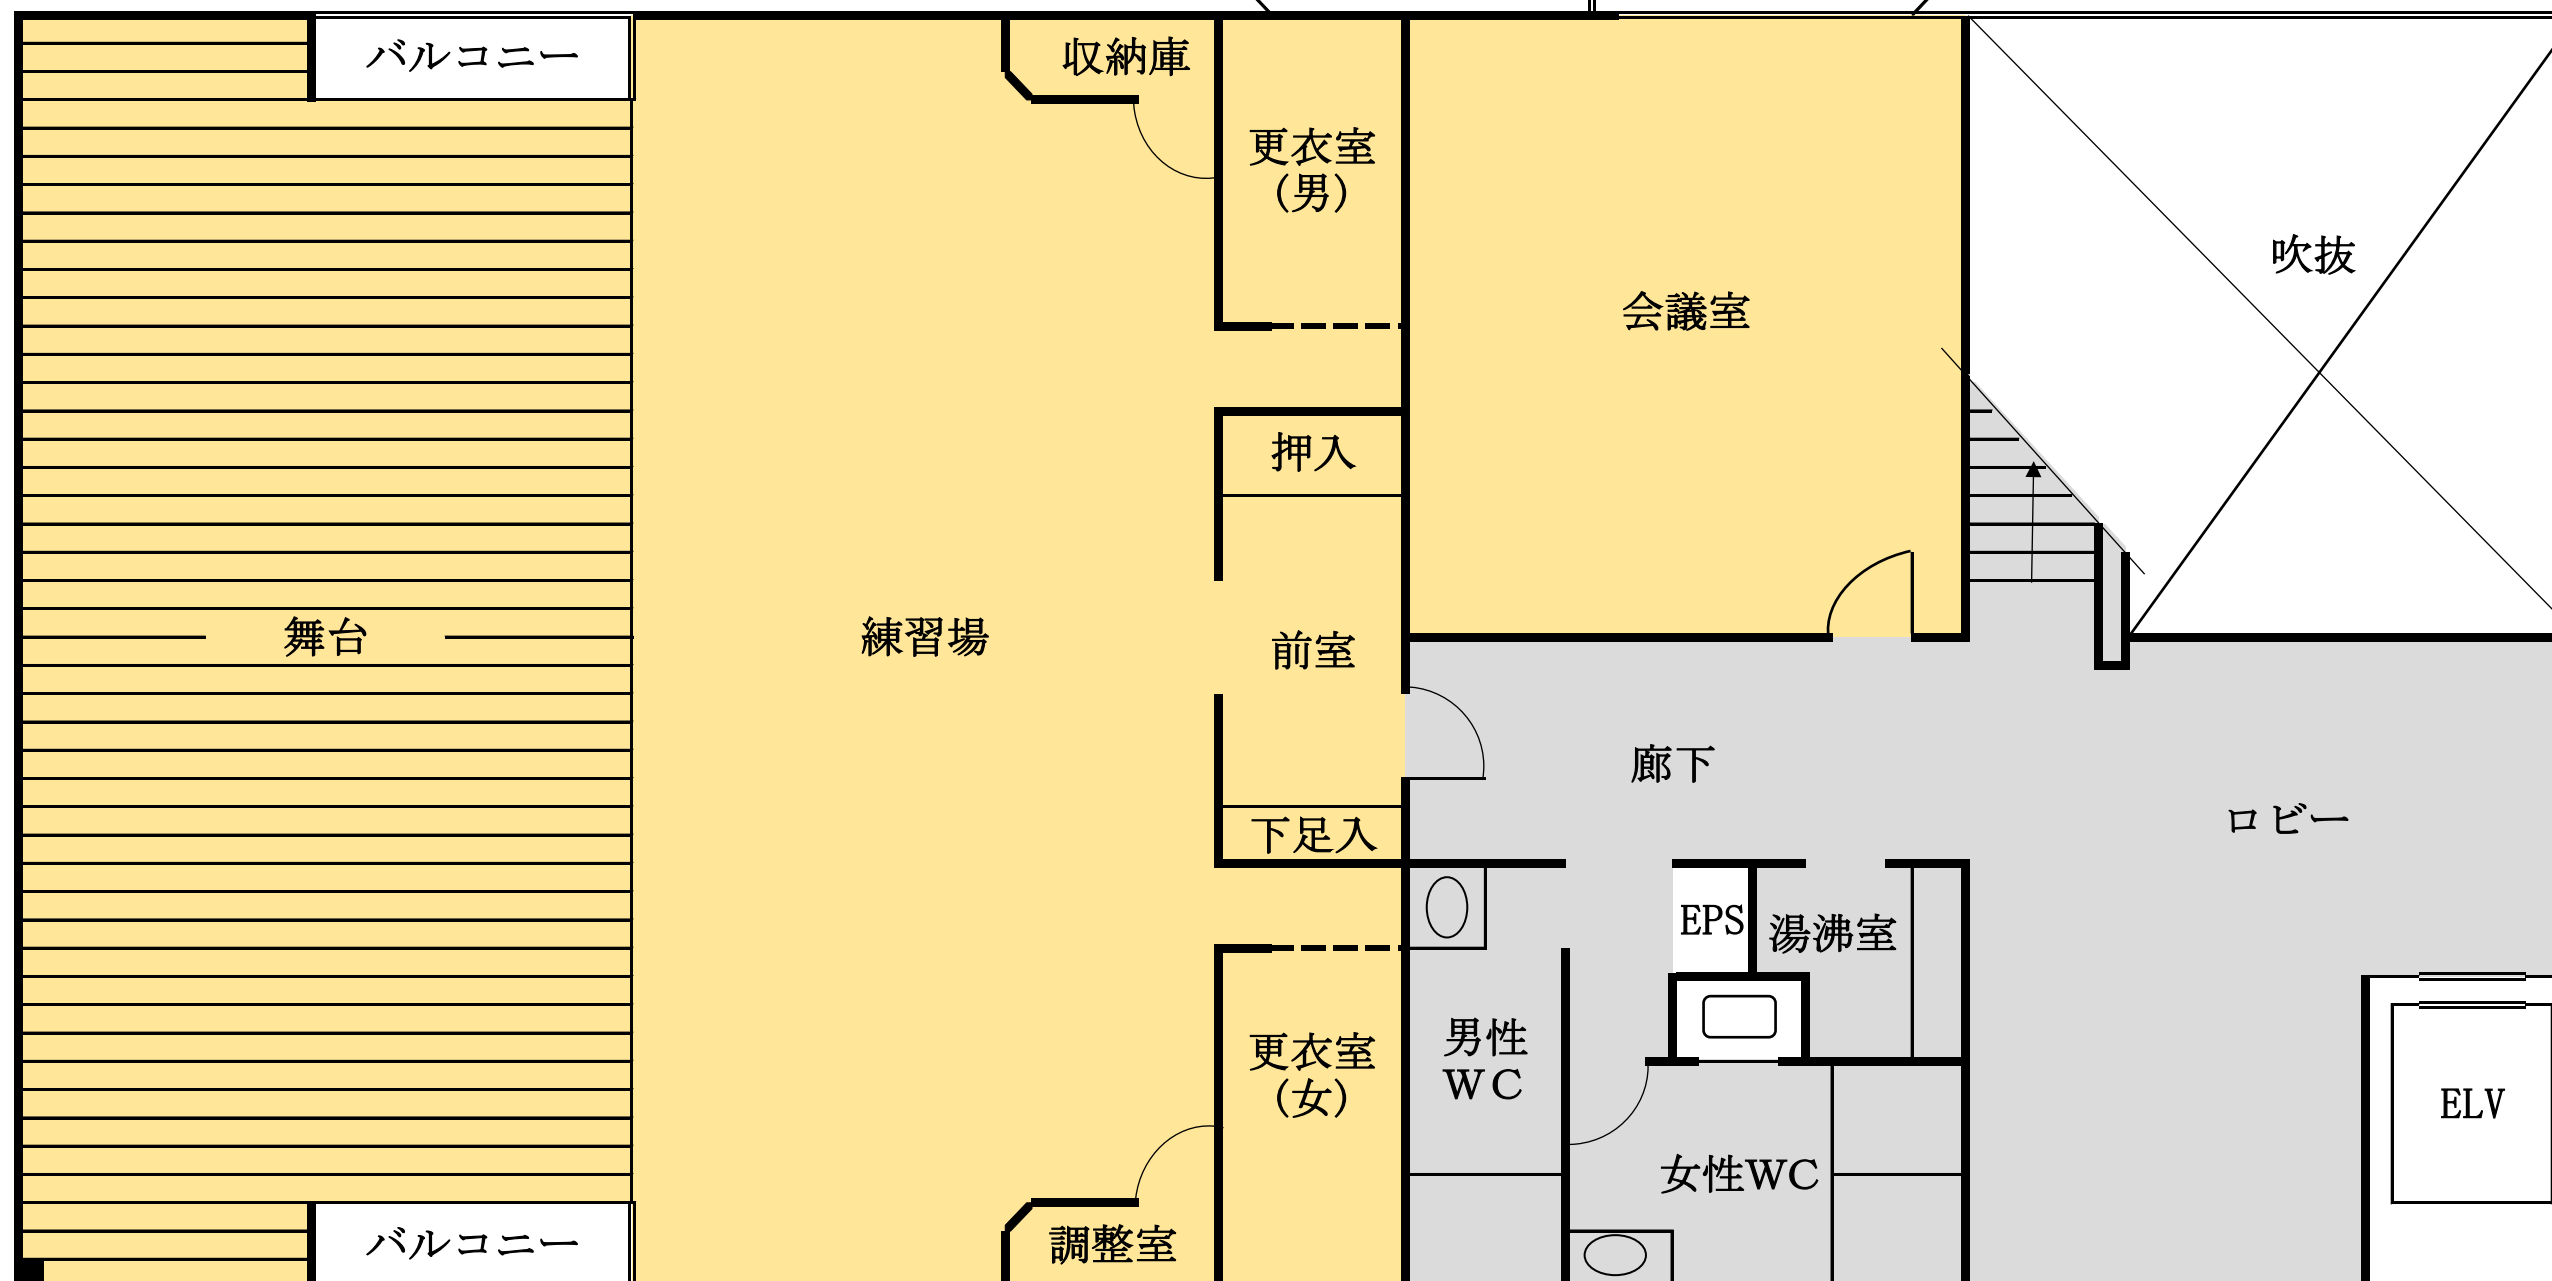

1階平面図

駐車場

空調室外機
受水槽

庭園

車路

