


大宮工房館 避難経路図

3階

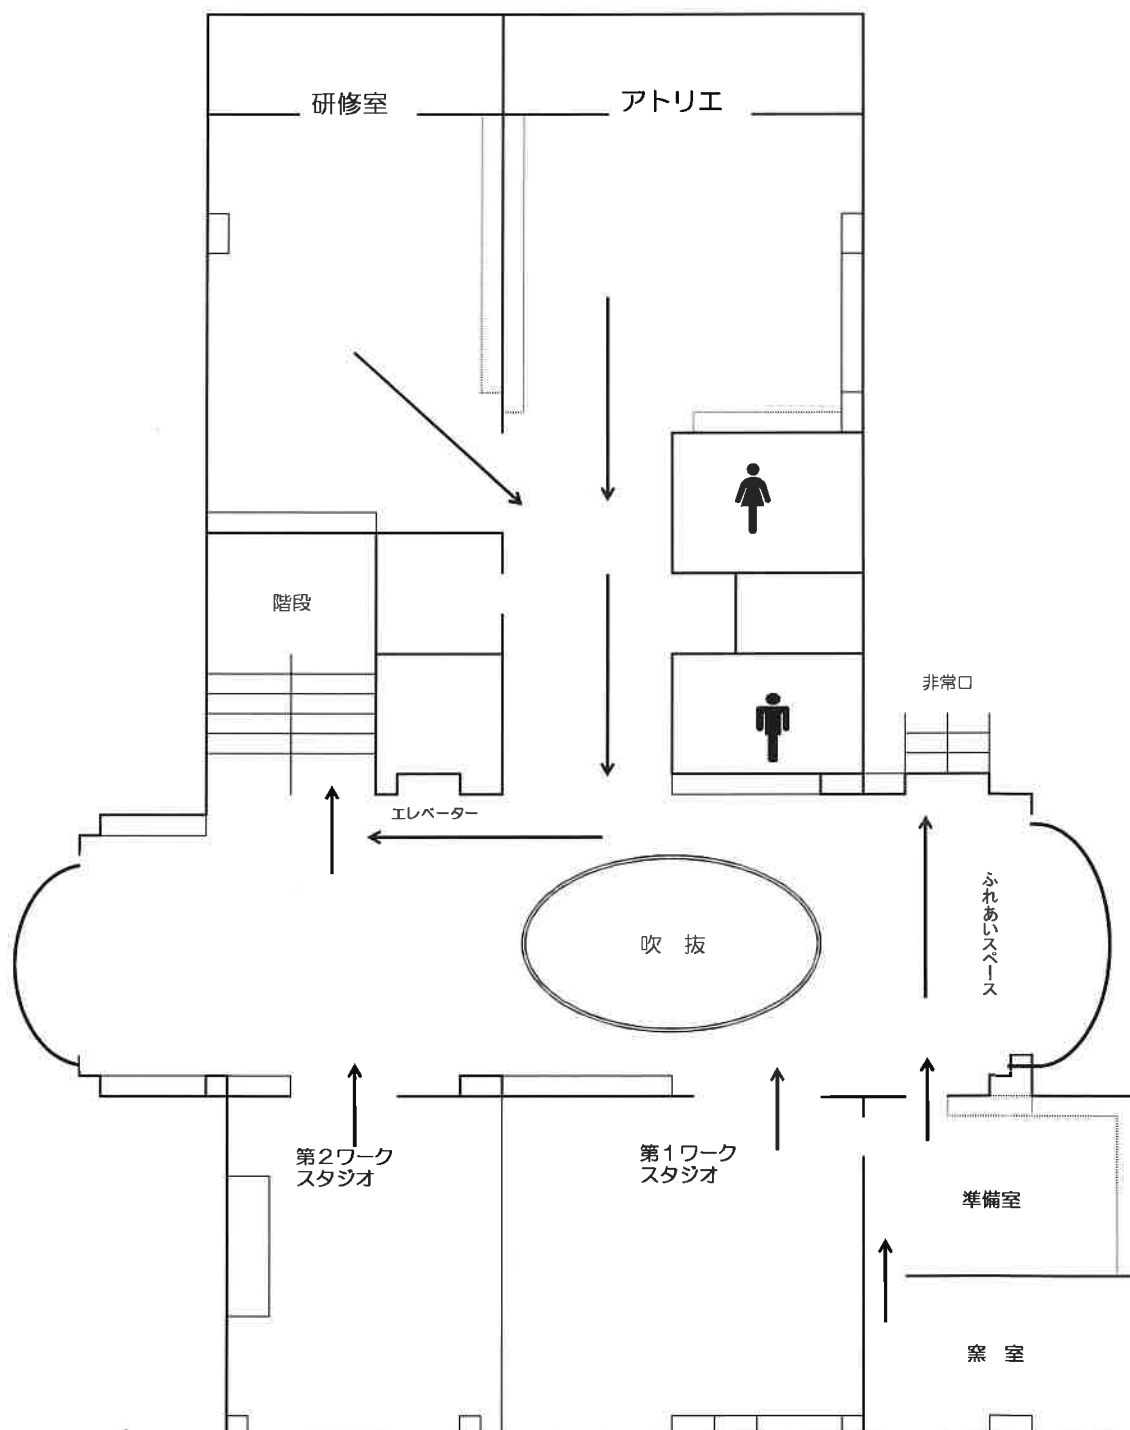

大宮工房館 避難経路図

2階

