さいたま市馬宮コミュニティーセンター 舞台、バトン図

1／100

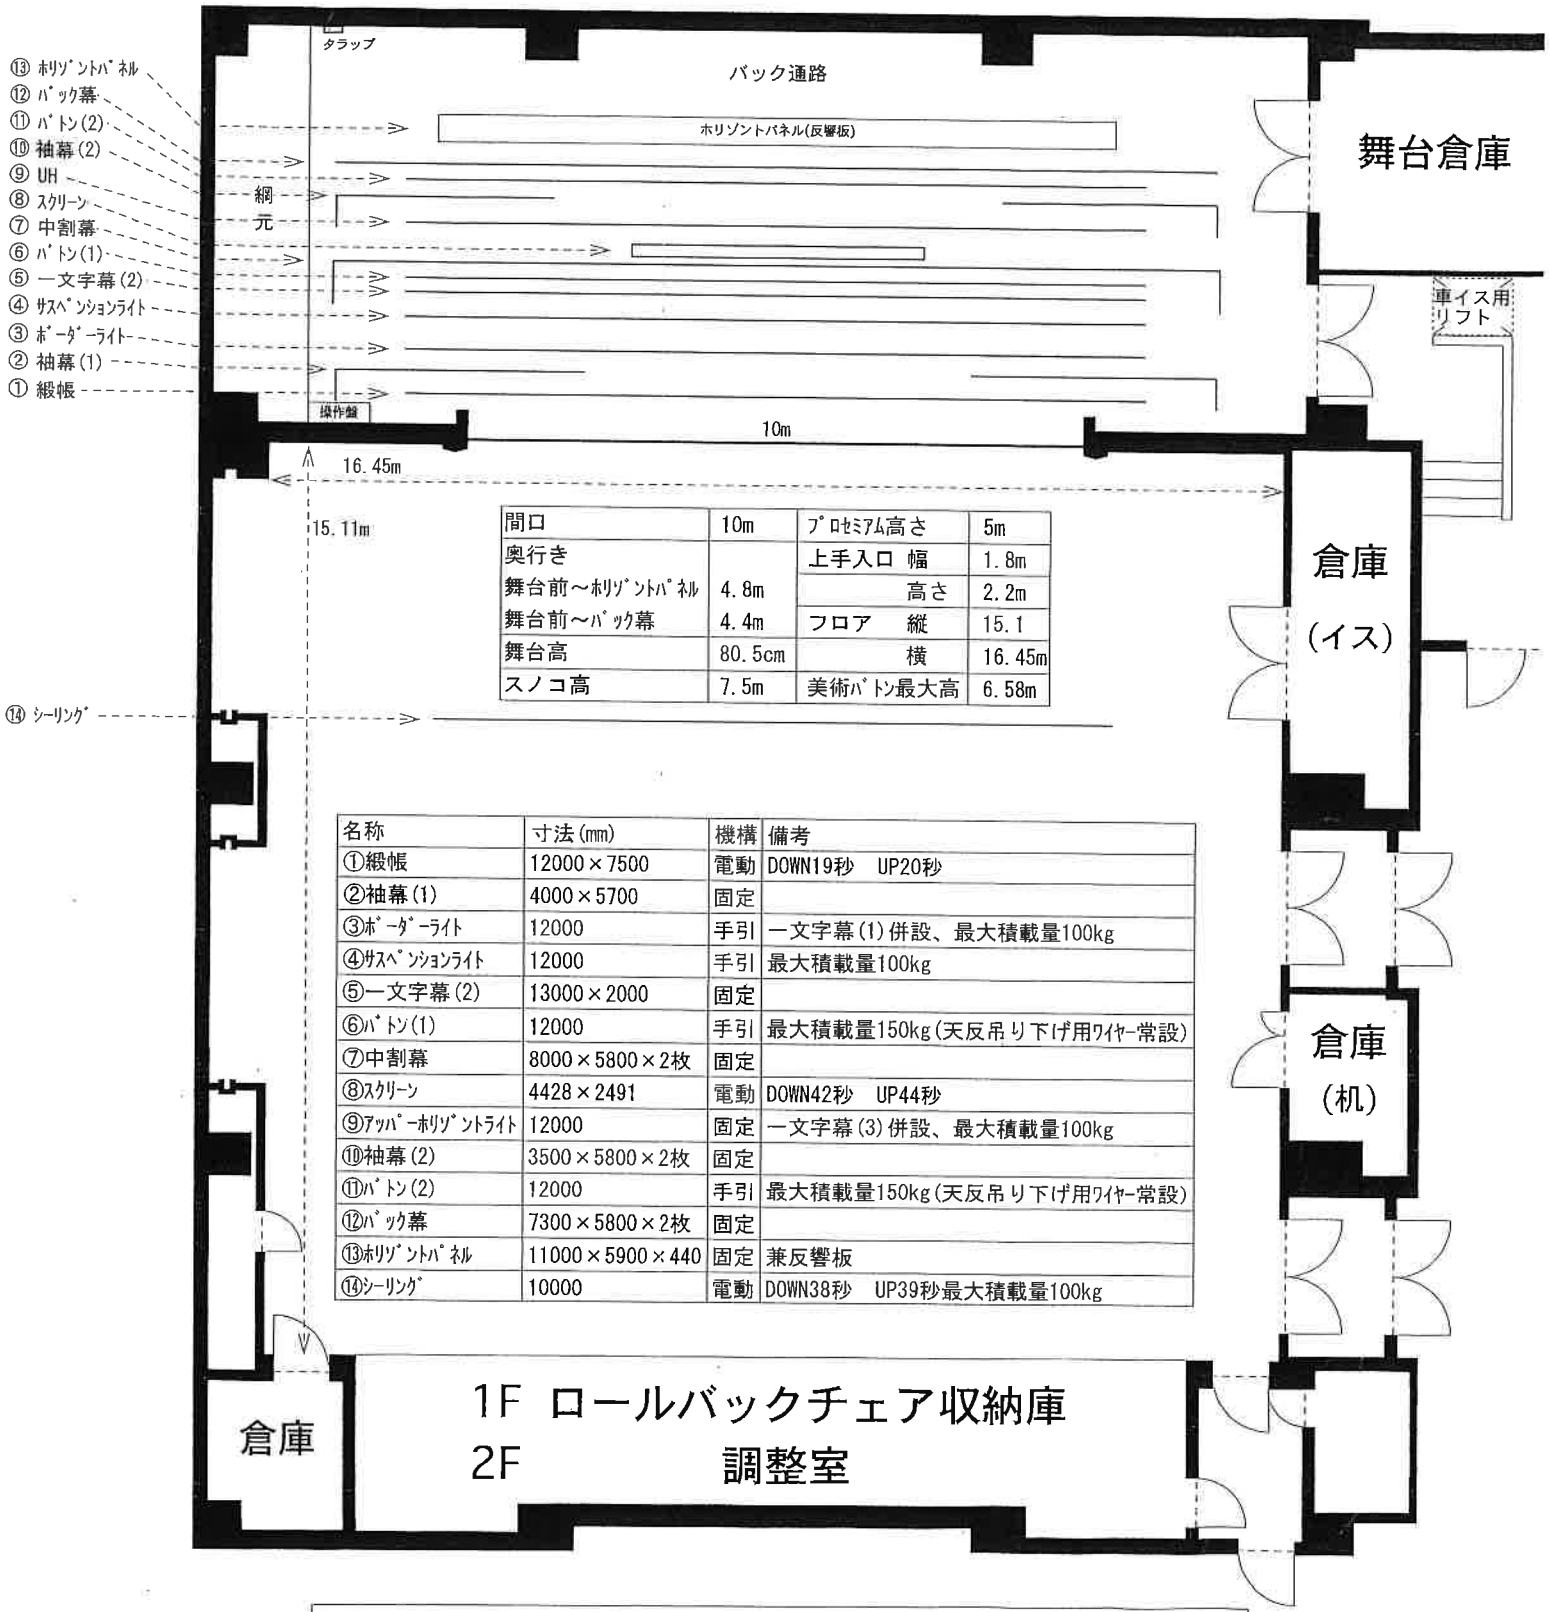

間口	10m	プロセミアム高さ	5m
奥行き		上手入口 幅	1.8m
舞台前～ホリゾントパネル	4.8m	高さ	2.2m
舞台前～バック幕	4.4m	フロア 縦	15.1
舞台高	80.5cm	横	16.45m
スノコ高	7.5m	美術バトン最大高	6.58m

名称	寸法(mm)	機構	備考
①緞帳	12000×7500	電動	DOWN19秒 UP20秒
②袖幕(1)	4000×5700	固定	
③ボーダーライト	12000	手引	一文字幕(1)併設、最大積載量100kg
④サスペンションライト	12000	手引	最大積載量100kg
⑤一文字幕(2)	13000×2000	固定	
⑥バトン(1)	12000	手引	最大積載量150kg(天反吊り下げ用ワイヤー常設)
⑦中割幕	8000×5800×2枚	固定	
⑧スクリーン	4428×2491	電動	DOWN42秒 UP44秒
⑨アッパーホリゾントライト	12000	固定	一文字幕(3)併設、最大積載量100kg
⑩袖幕(2)	3500×5800×2枚	固定	
⑪バトン(2)	12000	手引	最大積載量150kg(天反吊り下げ用ワイヤー常設)
⑫バック幕	7300×5800×2枚	固定	
⑬ホリゾントパネル	11000×5900×440	固定	兼反響板
⑭シーリング	10000	電動	DOWN38秒 UP39秒最大積載量100kg

備品リスト

品名	サイズ	数量	品名	サイズ	数量
ステージデッキ	120cm×180cm×20cm	4	演台	62.5cm×120.2cm×94cm	1
	120cm×180cm×40cm	4	花台	49.3cm×50.3cm×60cm	1
机	60cm×180cm×70cm	18	司会台	50.2cm×70.1cm×91.2cm	1
イス		150	金屏風	h180cm	1双
階段		2	ホワイトボード		1

H14.4作成