


平面図

2 階

1 階

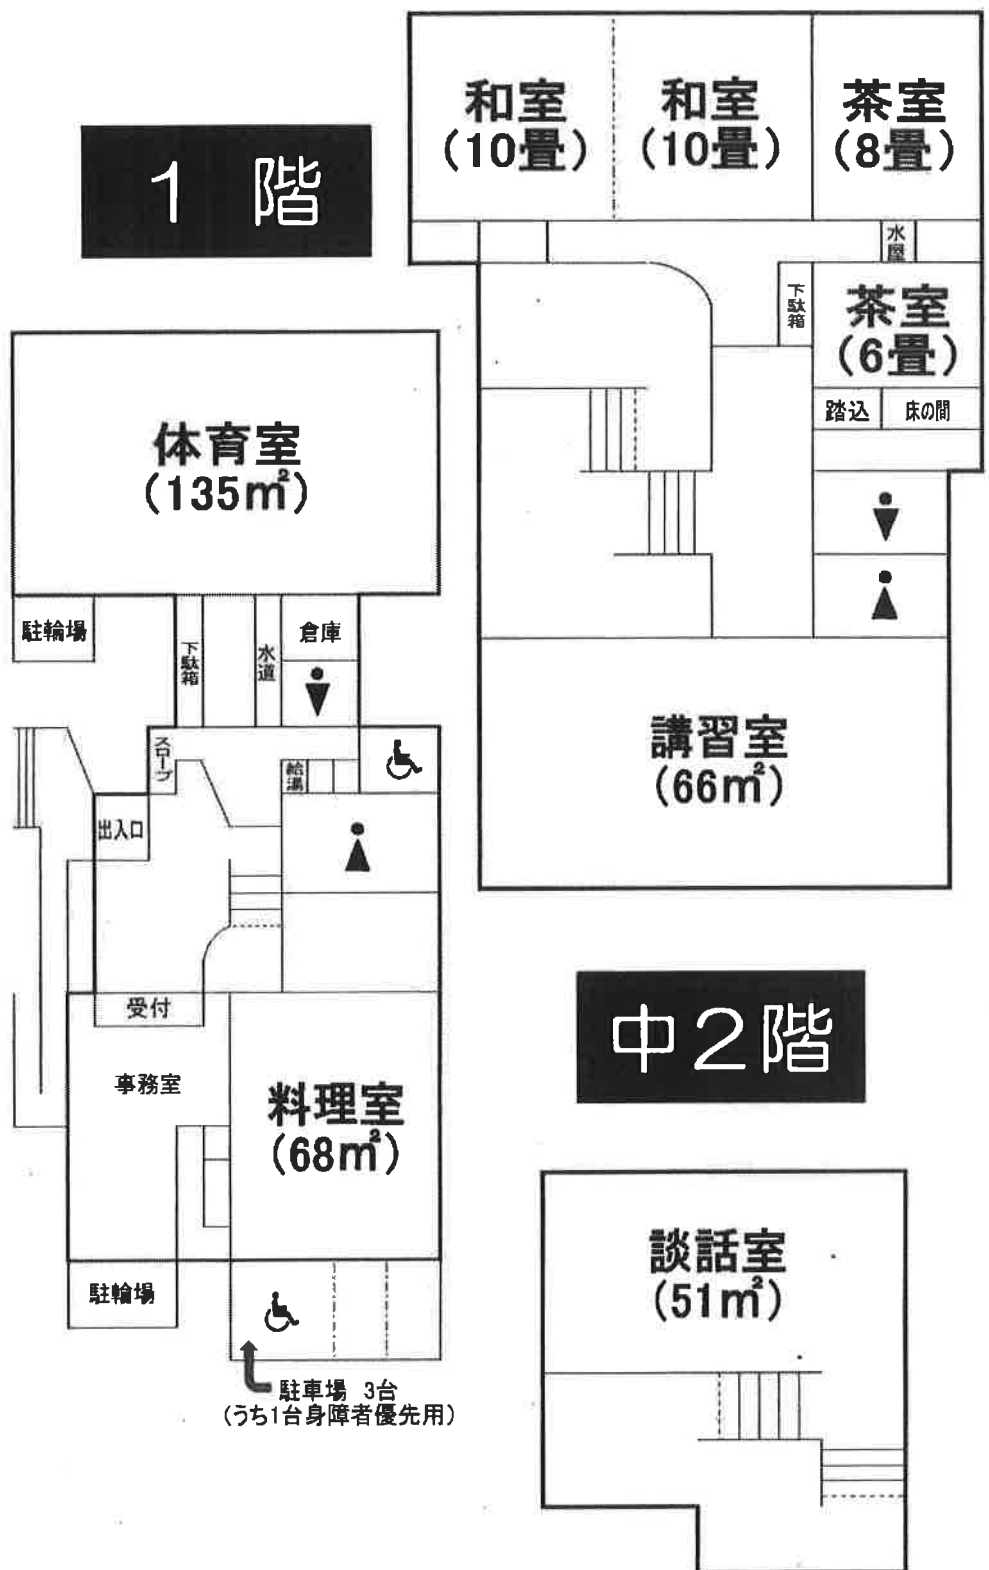

中2階

談話室
(51m²)