


大道具倉庫

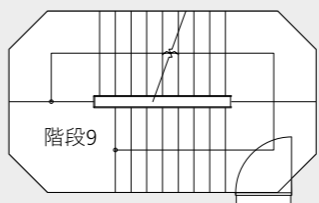

W1800×D2100×H2300

EV7

搬入EV W5000×D3000×H3150
対角5800 (斜6600)


EV18

- 30. ホリ幕
- 29. 大黒幕
- 28. バトン16
- 27. 正面反射板
- 26. アッパーホリ
- 25. 引割幕2
- 24. 一文字幕4
- 23. 天井反射板
- 22. バトン13
- 21. バトン12
- 20. サス3
- 19. 袖幕2
- 18. 一文字幕3
- 17. バトン9
- 16. バトン8
- 15. サス2
- 14. スクリーン (ボーダー2)
- 13. 引割幕1
- 12. 一文字幕2
- 11. バトン5
- 10. 重量バトン
- 9. サス1
- 8. ボーダー1
- 7. 袖幕1
- 6. 一文字幕1
- 5. 暗転幕
- 4. バトン1
- 3. 緞帳
- 2. 可動プロセニウム




大ホールピアノ庫

1. プロサス

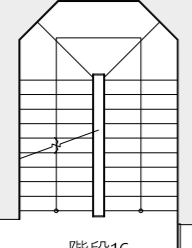

階段16

EV19



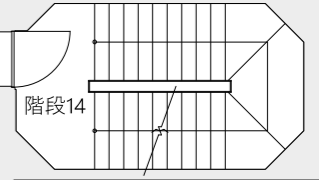


階段14

器具庫

利用日	催事名	大ホール舞台平面図		HL-102
		1/125	A3 2022.02.22	


大道具倉庫

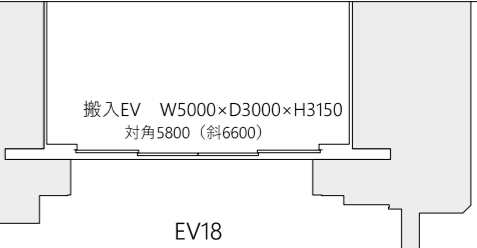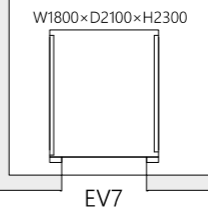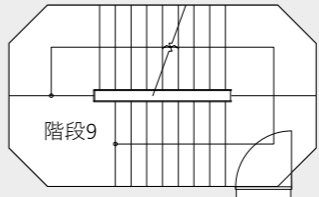

- 30. ホリ幕
- 29. 大黒幕
- 27. 正面反射板



大ホールピアノ庫

2. 可動プロセニウム

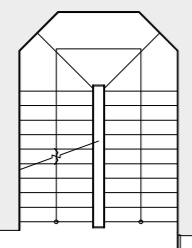

階段16

EV19

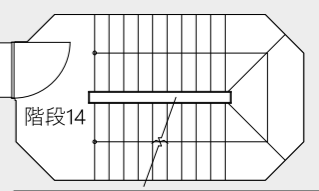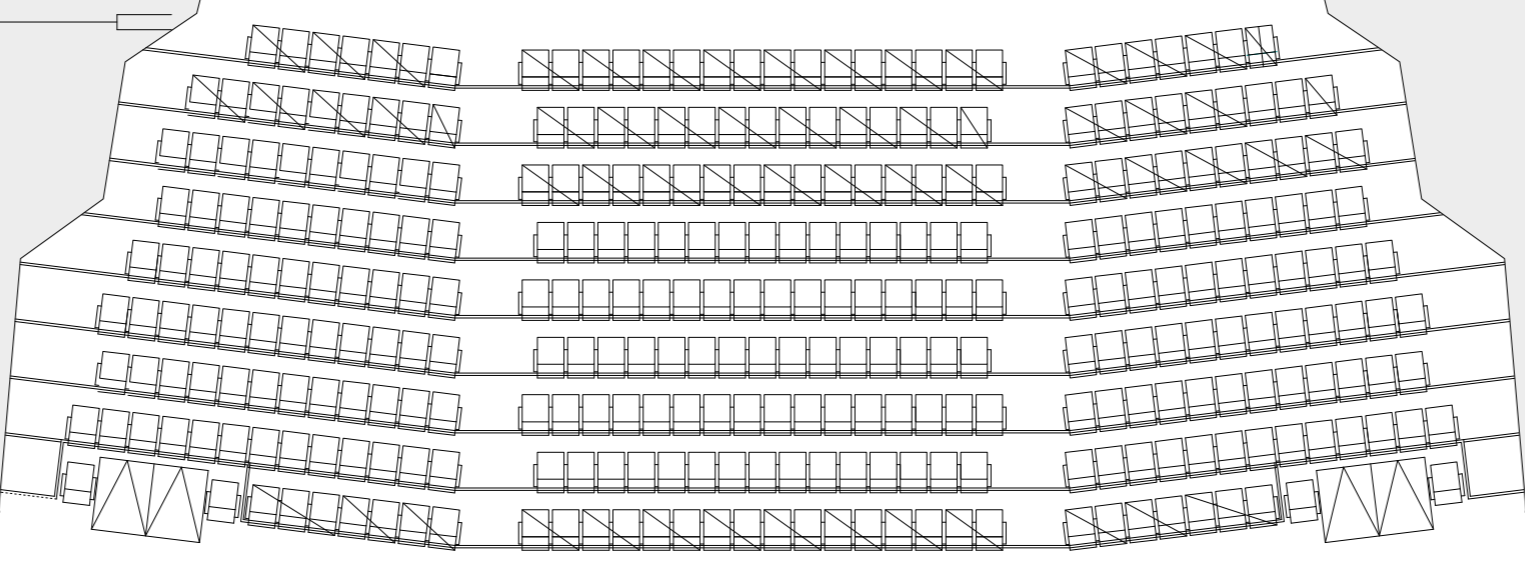

階段14



器具庫

利用日	催事名	大ホール舞台平面図		HL-104
		1/125	A3	2022.03.14