



PLAZA WEST 1F FLOOR MAP

-  総合案内
-  情報公開コーナー
-  階段
-  エレベーター
-  ATM
-  自販機コーナー
-  男女トイレ
-  みんなのトイレ

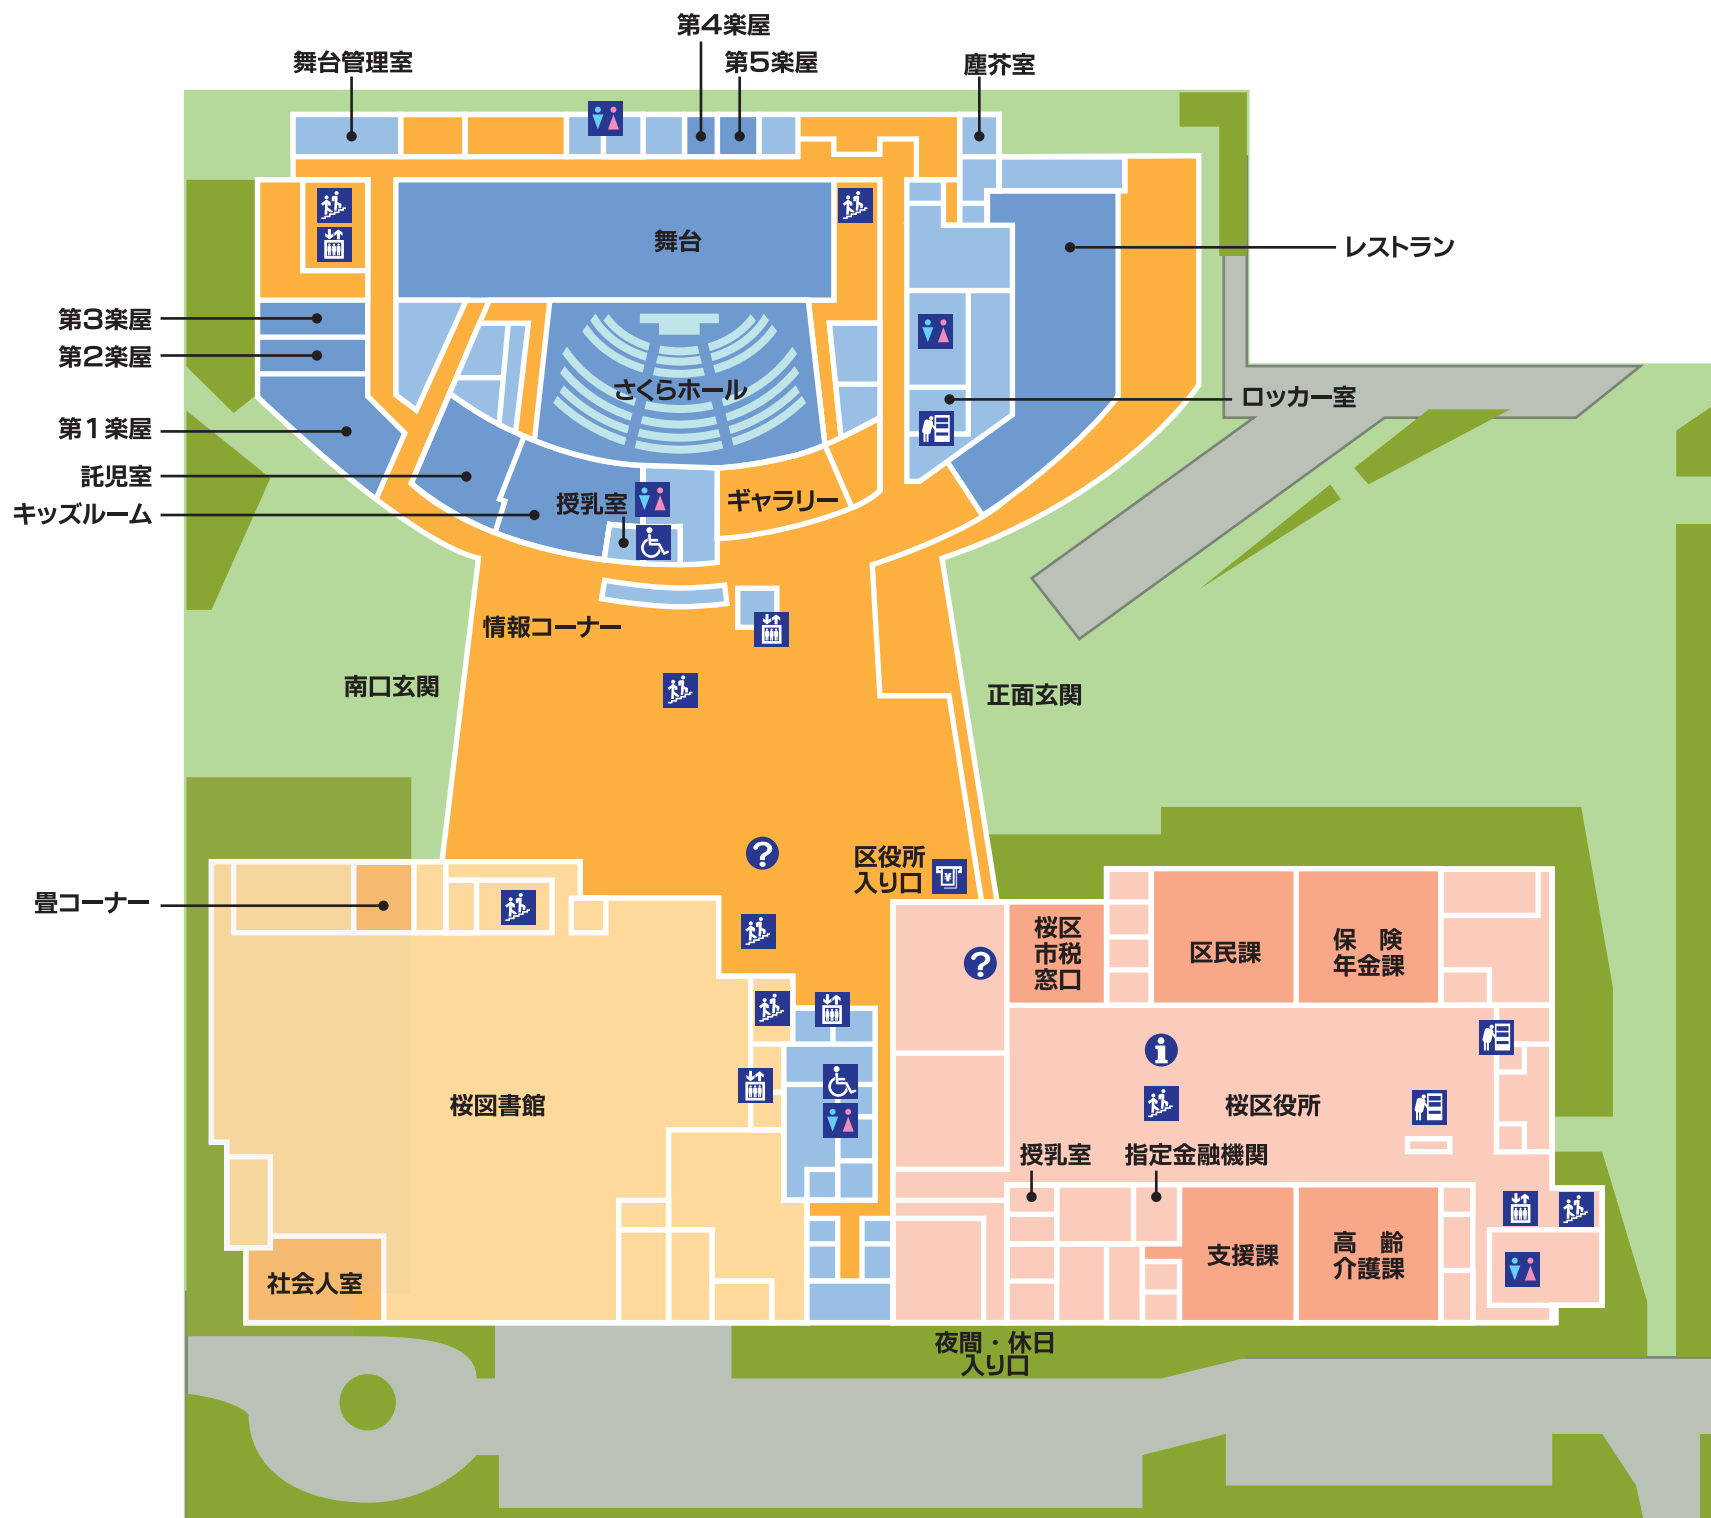


PLAZA WEST 2F FLOOR MAP

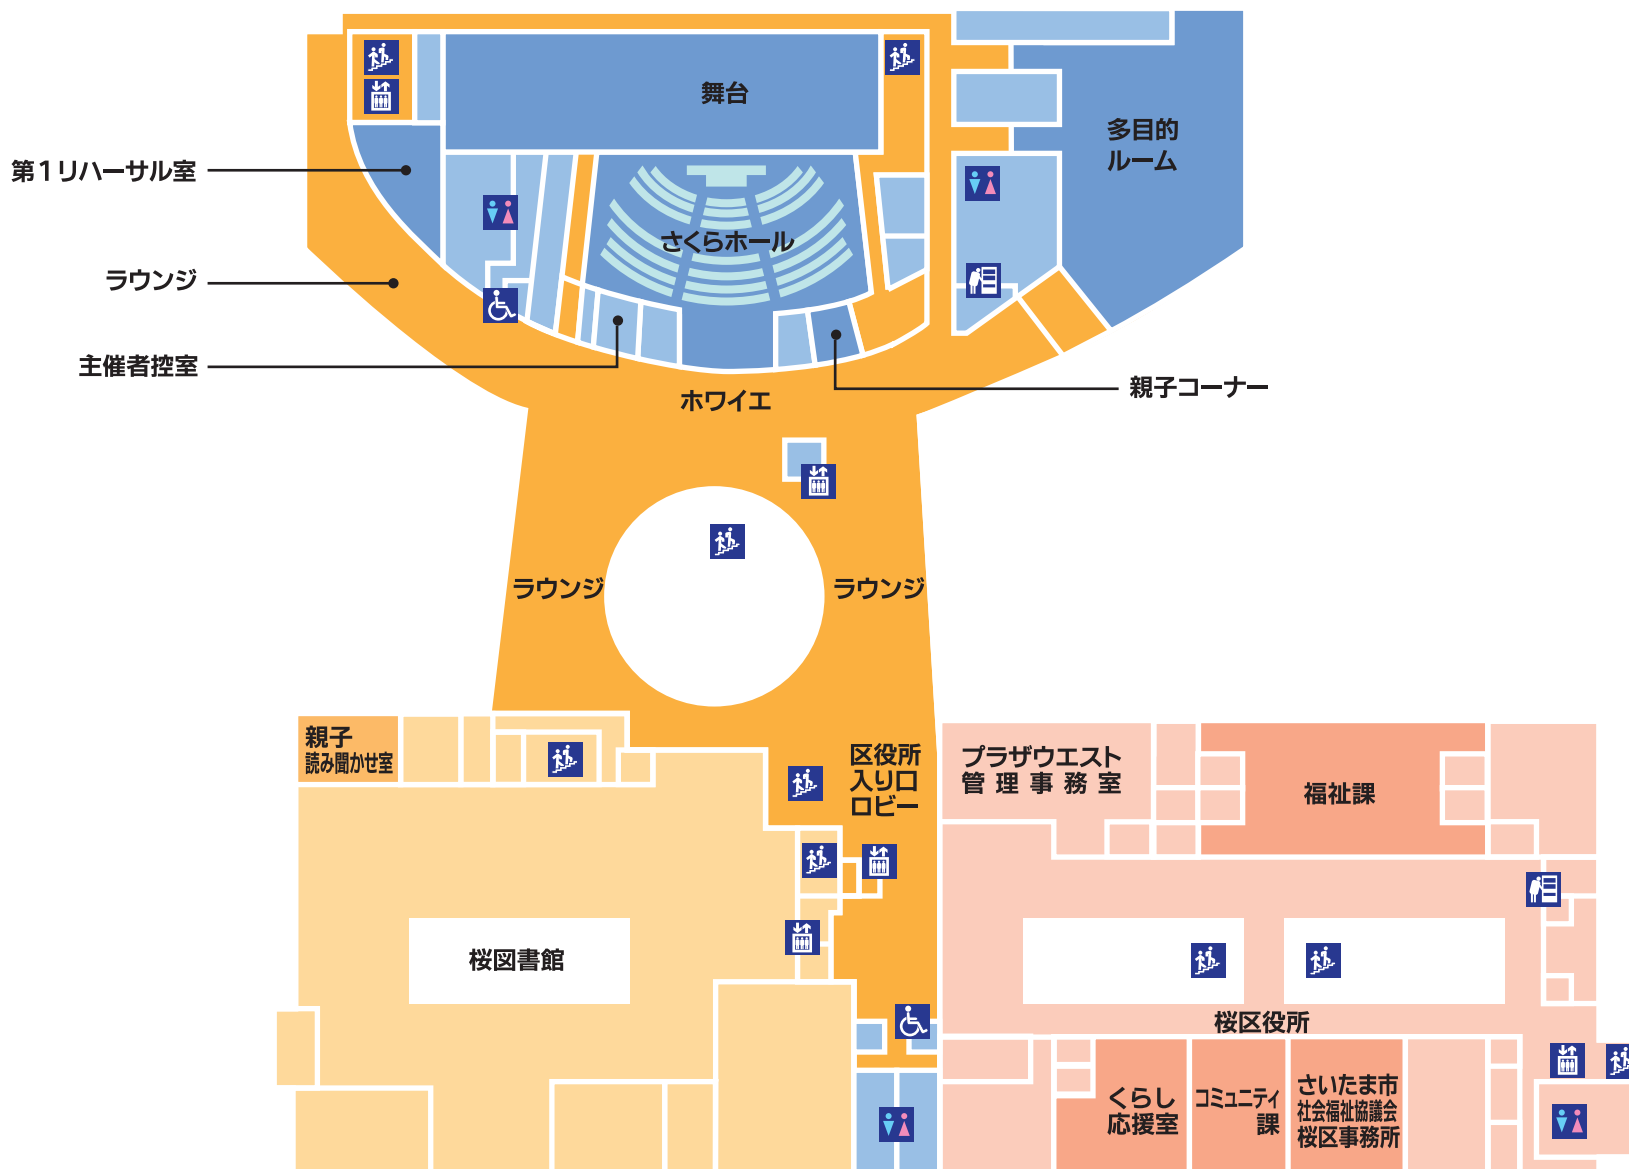


- ? 総合案内
- i 情報公開コーナー
- 階段
- エレベーター
- ATM
- 自販機コーナー
- 男女トイレ
- みんなのトイレ

PLAZA WEST 3F FLOOR MAP

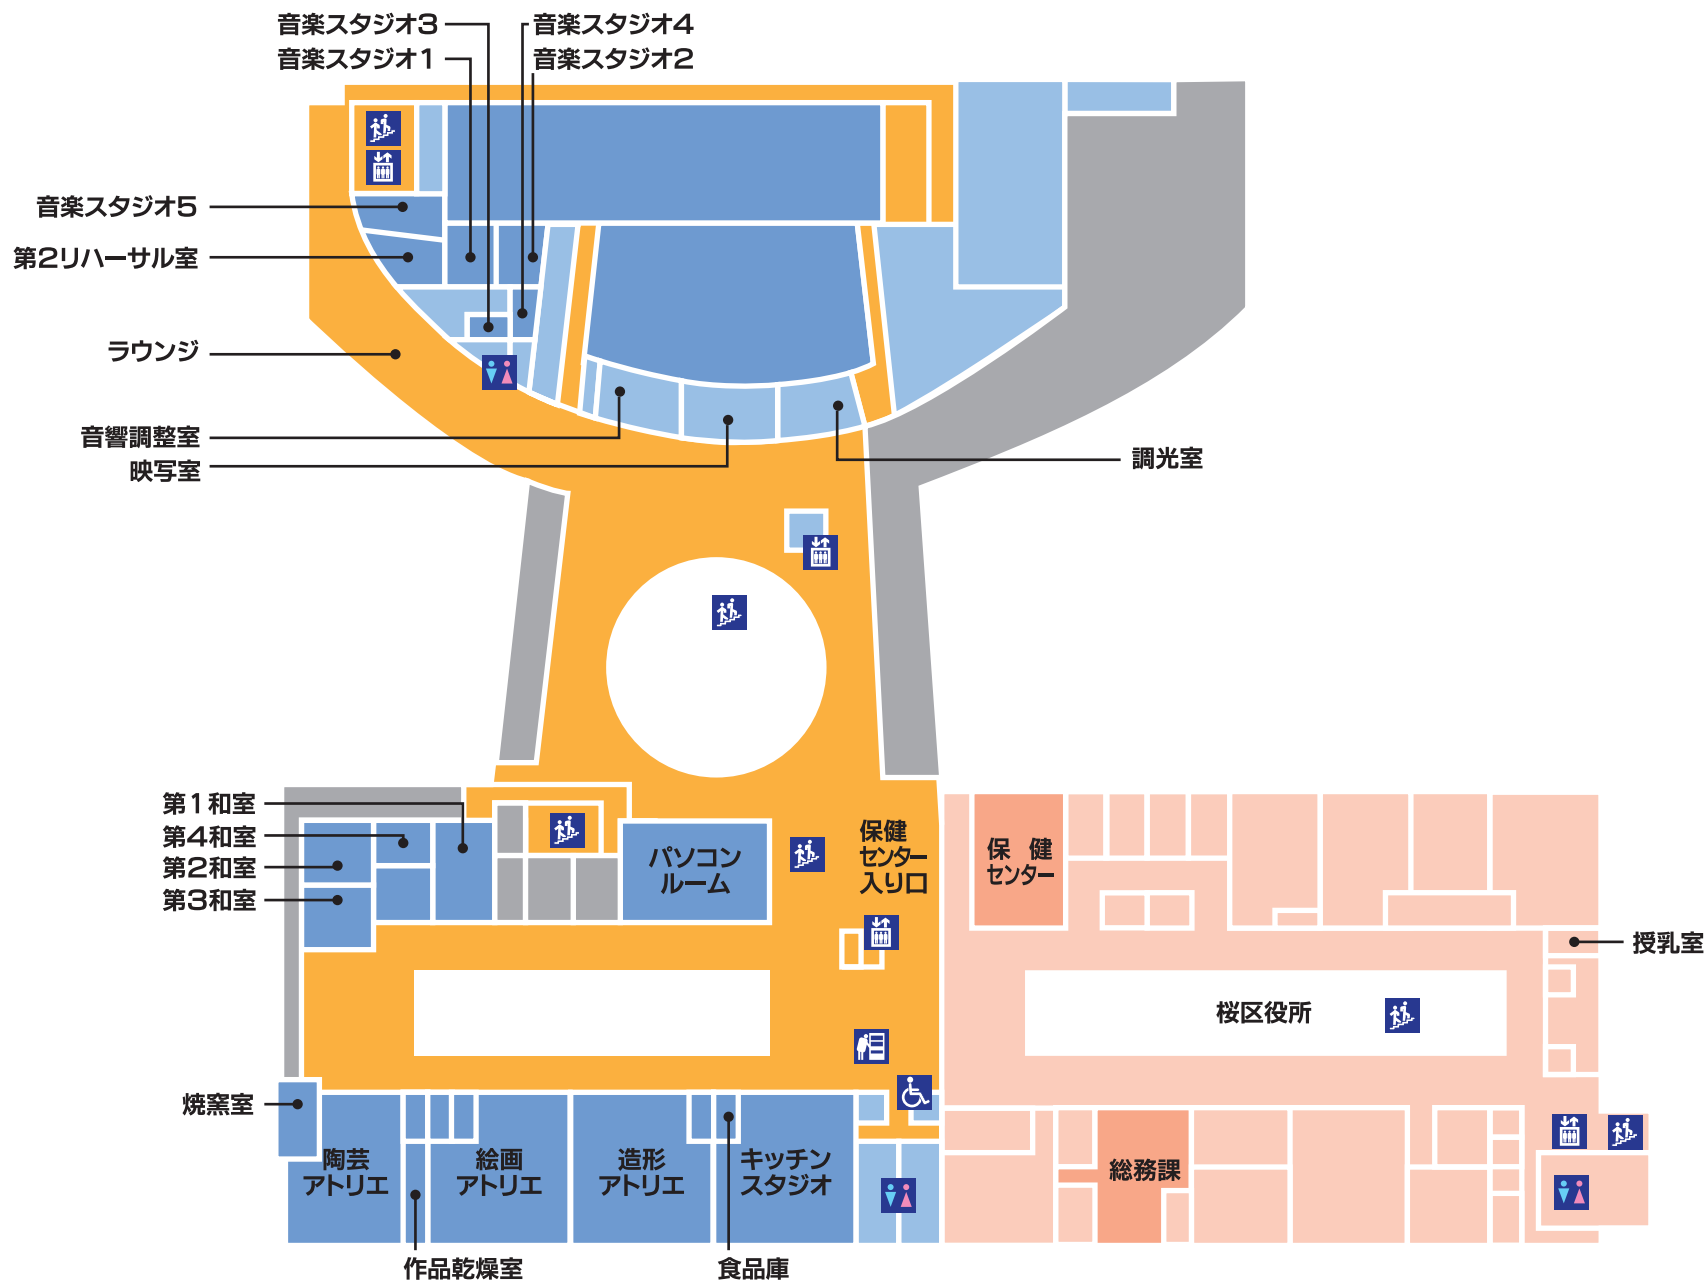

- 総合案内
- 情報公開コーナー
- 階段
- エレベーター
- ATM
- 自販機コーナー
- 男女トイレ
- みんなのトイレ

PLAZA WEST 4F FLOOR MAP

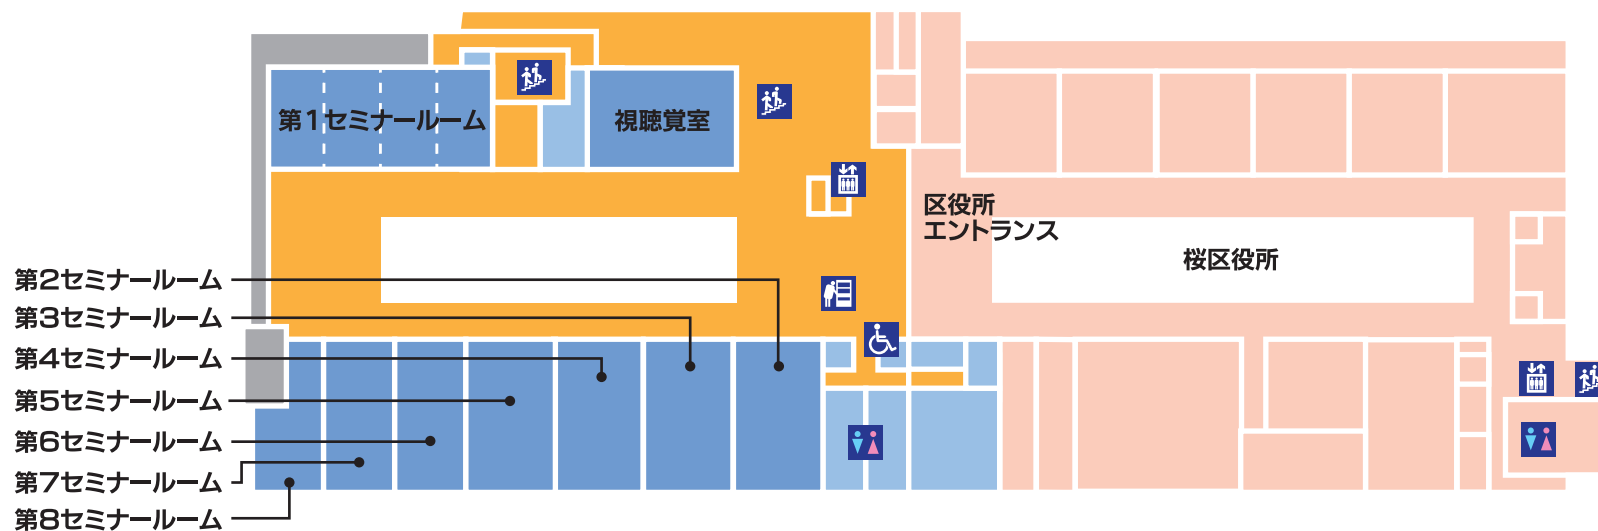

5F FLOOR MAP

